


MIESZKANIE NR M4 - 67,14m²

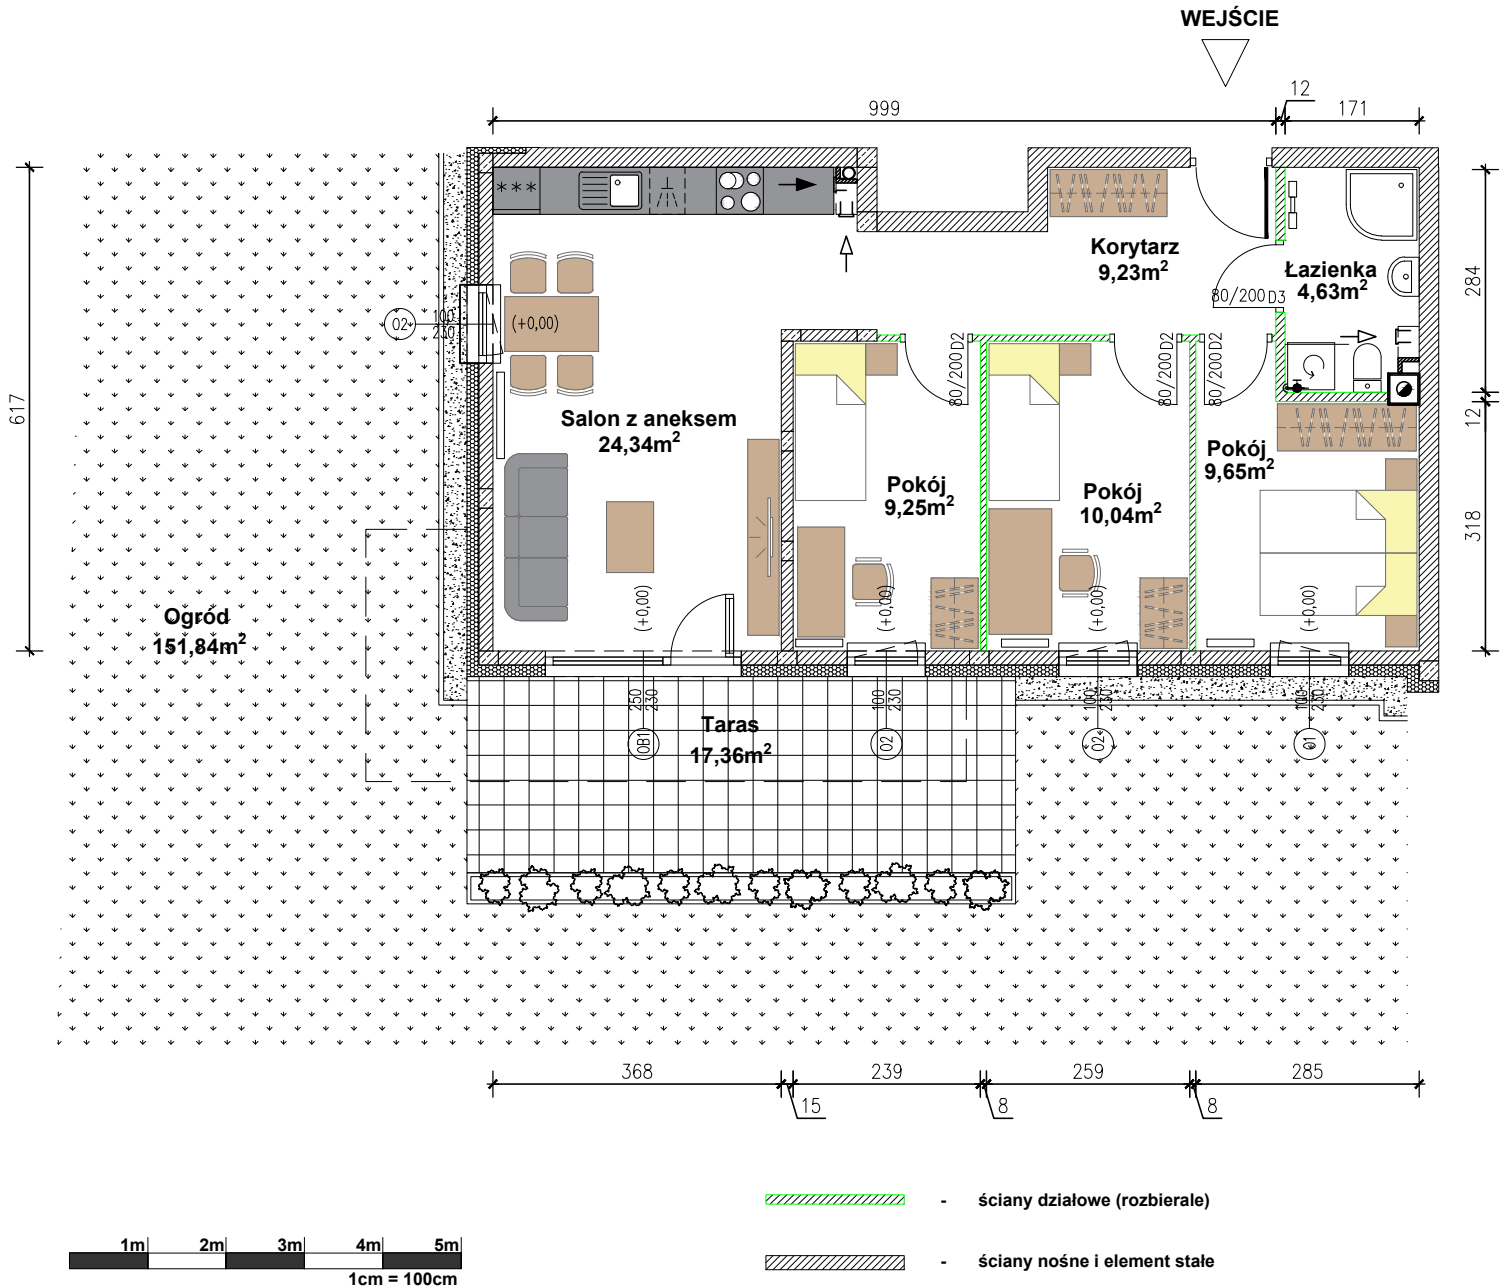

UWAGA:

- Podane powierzchnie pomieszczeń UWZGLĘDNIAJĄ grubość wykończenia ścian tj. tynków, glazury itp. (wys. do 1,4m=0%; wys. od 1,4, do 2,2m=50%; wys. od 2,2m=100%).
- Wymiary podano w świetle WYKOŃCZENIOWYCH ścian.
- Karta katalogowa lokalu/mieszkania nie stanowi załącznika do umowy. Mogą wystąpić zmiany w projekcie wykonawczym.
- Przedstawiona aranżacja wewnątrz ma charakter jedynie poglądowy (do indywidualnej aranżacji przez kupującego).
- Ściany działowe rozbieralne, do dowolnej aranżacji. Ściany nośne, słupy oraz pionowe instalacyjne stałe (nierozbieralne).

INWESTOR:


**P.B.H.
PONIEWIERSKI**

Regina Park
UL. S. ŻOLKIEWSKIEGO 30 B
KIELCE

NR MIESZKANIA: M4

1.	Korytarz	9,23m ²
2.	Łazienka	4,63m ²
3.	Pokój	9,65m ²
4.	Pokój	10,04m ²
5.	Pokój	9,25m ²
6.	Salon z aneksem	24,23m ²
	Taras	17,36m ²
	Ogród	151,84m ²

SCHEMAT KONDYGNACJI: PARTER

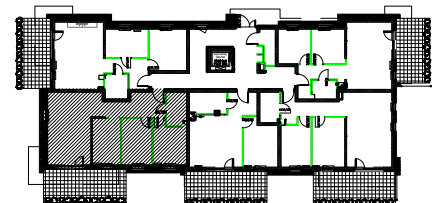

KONDYGNACJA: 0

DATA: 08.2020

NR MIESZKANIA: M4

SKALA: 1:100

POWIERZCHNIA: 67,14m²

NR RYS.: 04

