



Parter Mieszkanie M1

1 m 2 m 3 m 4 m 5 m
1 cm = 100 cm



Mieszkanie M1 - Klatka 1

Nr. pom.	Nazwa pomieszczenia	Pow. użyt. m ²
0.M1.01	Korytarz	9,30 m ²
0.M1.02	Pokój 1	9,66 m ²
0.M1.03	Pokój 2	10,17 m ²
0.M1.04	Garderoba	2,45 m ²
0.M1.05	Łazienka	4,87 m ²
0.M1.06	Kuchnia z salonem	21,45 m ²
0.M1.07	Toaleta	1,80 m ²
RAZEM		59,70 m²
0.M1.T1	Taras 1	14,44 m ²
0.M1.T2	Taras 2	17,07 m ²
RAZEM		31,51 m²
Powierzchnia ogrodu		74,69 m²

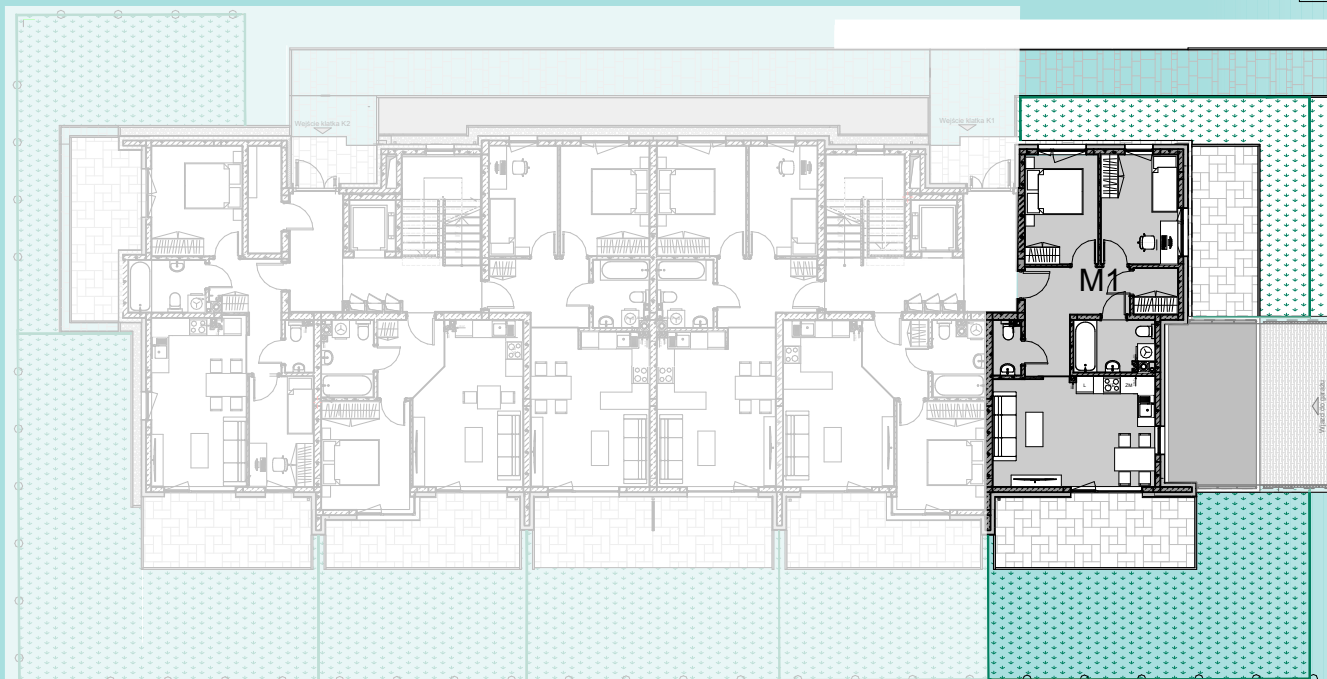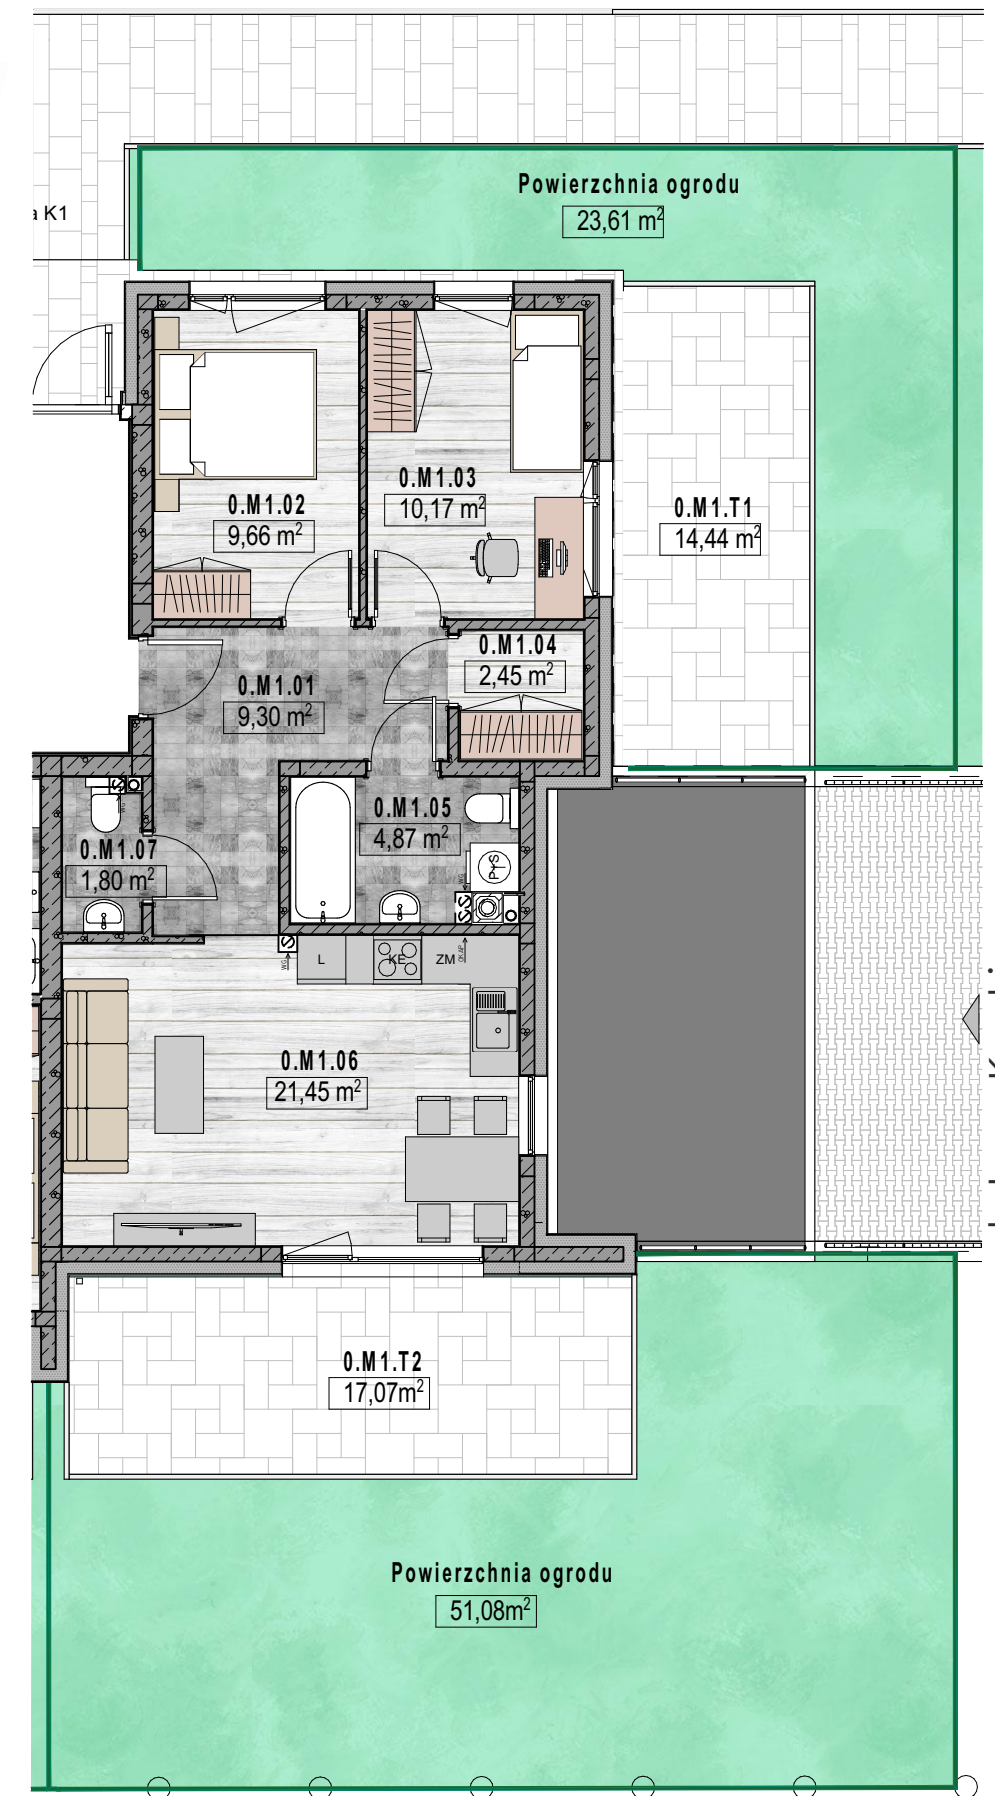

ul. Jana Karskiego

Niniejsza karta katalogowa nie stanowi oferty w rozumieniu Kodeksu Cywilnego. Plan mieszkania oraz powierzchnie mogą ulec zmianie w trakcie realizacji budynku.

Wszystkie powierzchnie liczone są wg Norm PN-ISO 9836:1997 z wliczoną powierzchnią pod ściany działowe.

Wyposażenie tylko w celach prezentacji, nie stanowi zobowiązania umownego.

Biuro Handlowe
Plac Moniuszki 11/3
25-334 Kielce

P.B.H.
PONIEWIERSKI