



Piętro III Mieszkanie M10

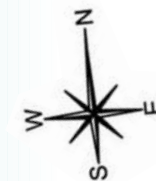


Mieszkanie M10 - Klatka 1

Nr. pom.	Nazwa pomieszczenia	Pow. użyt. m ²
3.M10.01	Korytarz	7,86 m ²
3.M10.02	Pokój 1	8,71 m ²
3.M10.03	Pokój 2	13,14 m ²
3.M10.04	Łazienka	6,55 m ²
3.M10.05	Pokój 3	7,98 m ²
3.M10.06	Kuchnia z salonem	24,13 m ²
3.M10.07	Toaleta	2,49 m ²
RAZEM		70,85 m²
RAZEM pow. po podłodze		84,74 m²
3.M10.T1	Taras 1	12,03 m ²
3.M10.T2	Taras 2	4,80 m ²
RAZEM		16,83 m²

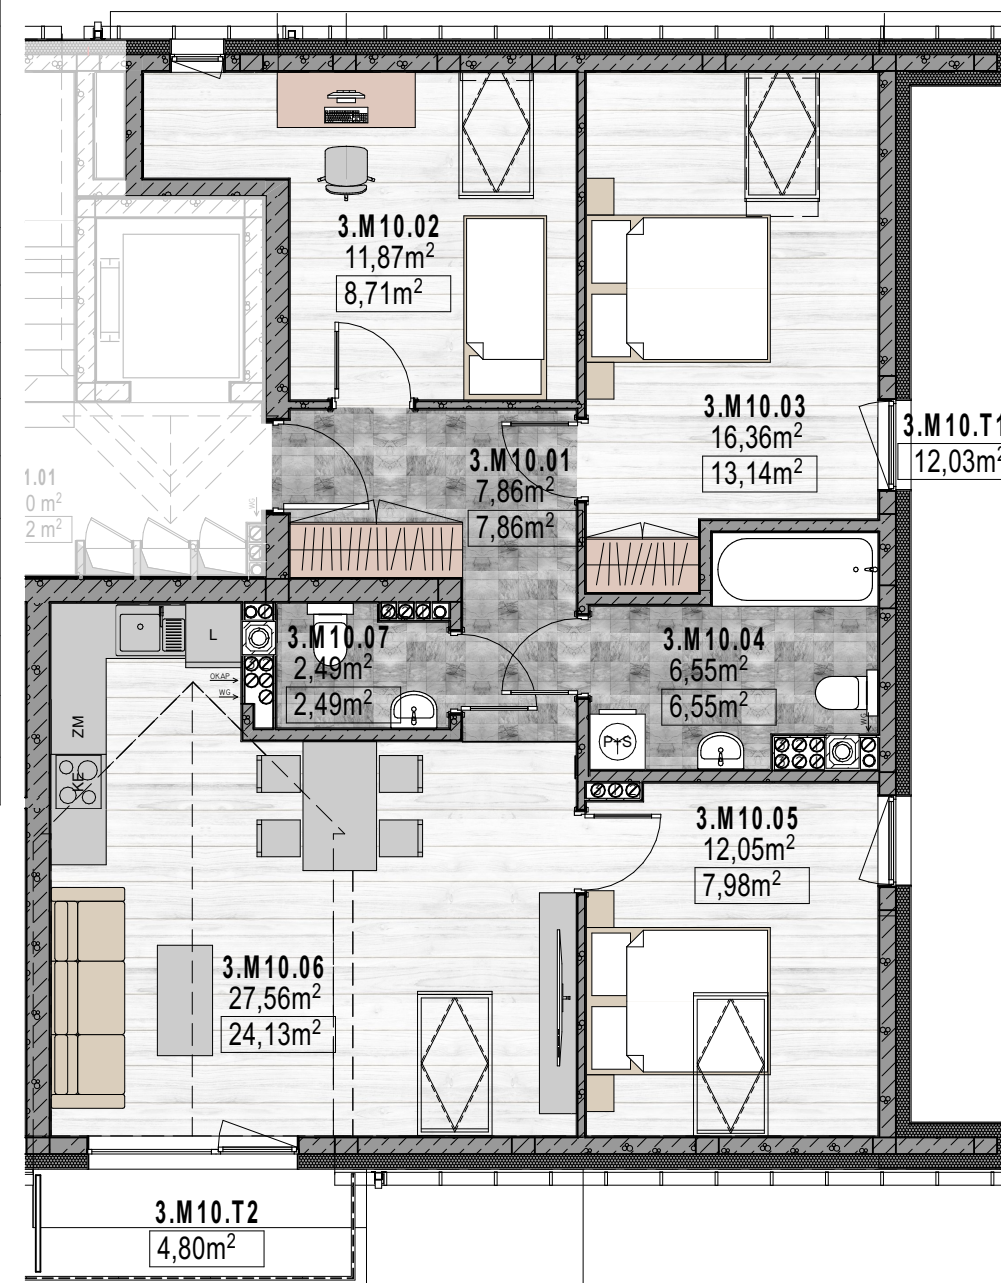

ul. Jana Karaskiego

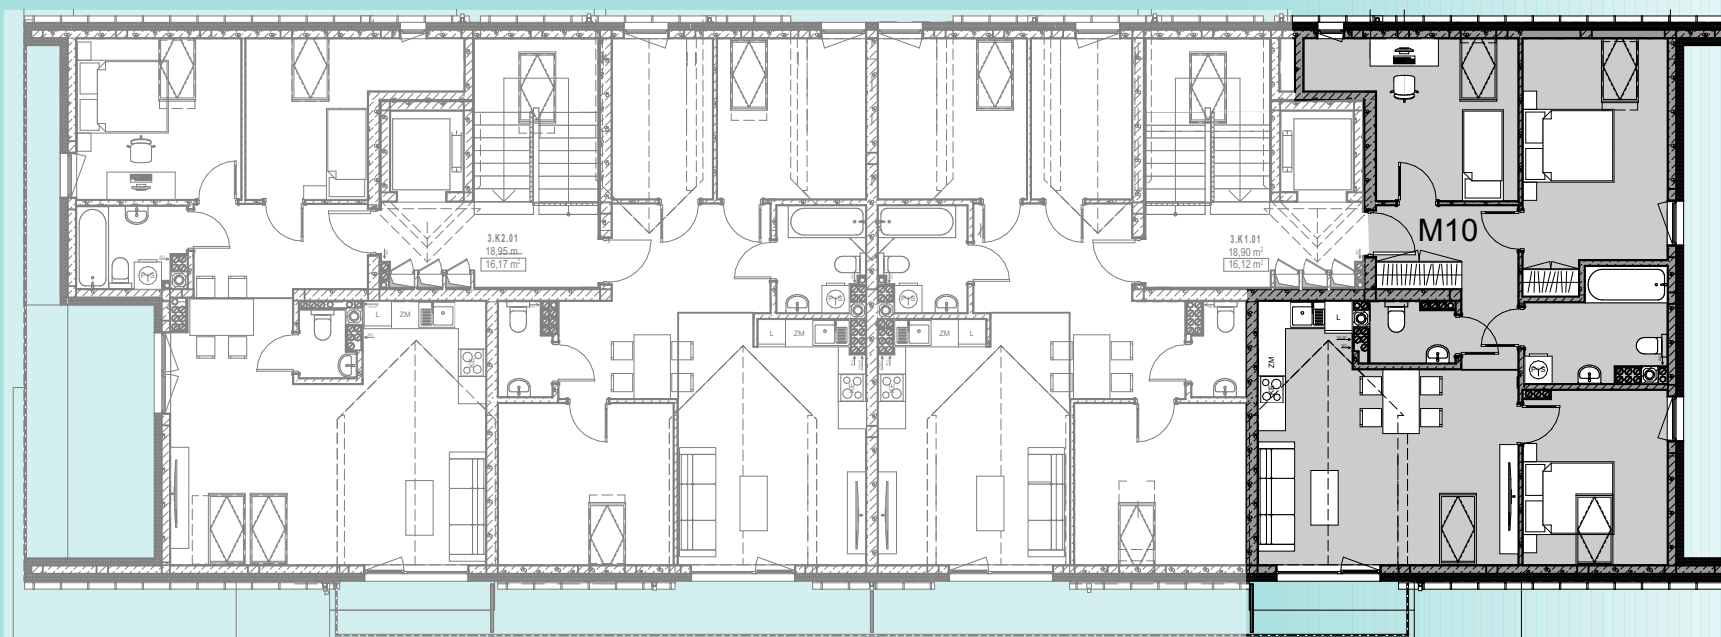

ul. Jana Karaskiego

Niniejsza karta katalogowa nie stanowi oferty w rozumieniu Kodeksu Cywilnego. Plan mieszkania oraz powierzchnie mogą ulec zmianie w trakcie realizacji budynku.

Wszystkie powierzchnie liczone są wg Norm PN-ISO 9836:1997 z wliczoną powierzchnią pod ściany działowe.

Wypożyczenie tylko w celach prezentacji, nie stanowi zobowiązania umownego.

Biuro Handlowe
Plac Moniuszki 11/3
25-334 Kielce

