



Mieszkanie M10 - 70,85 m²

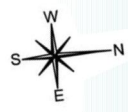

villa pola

UL. J. KARSKIEGO 22
KIELCE

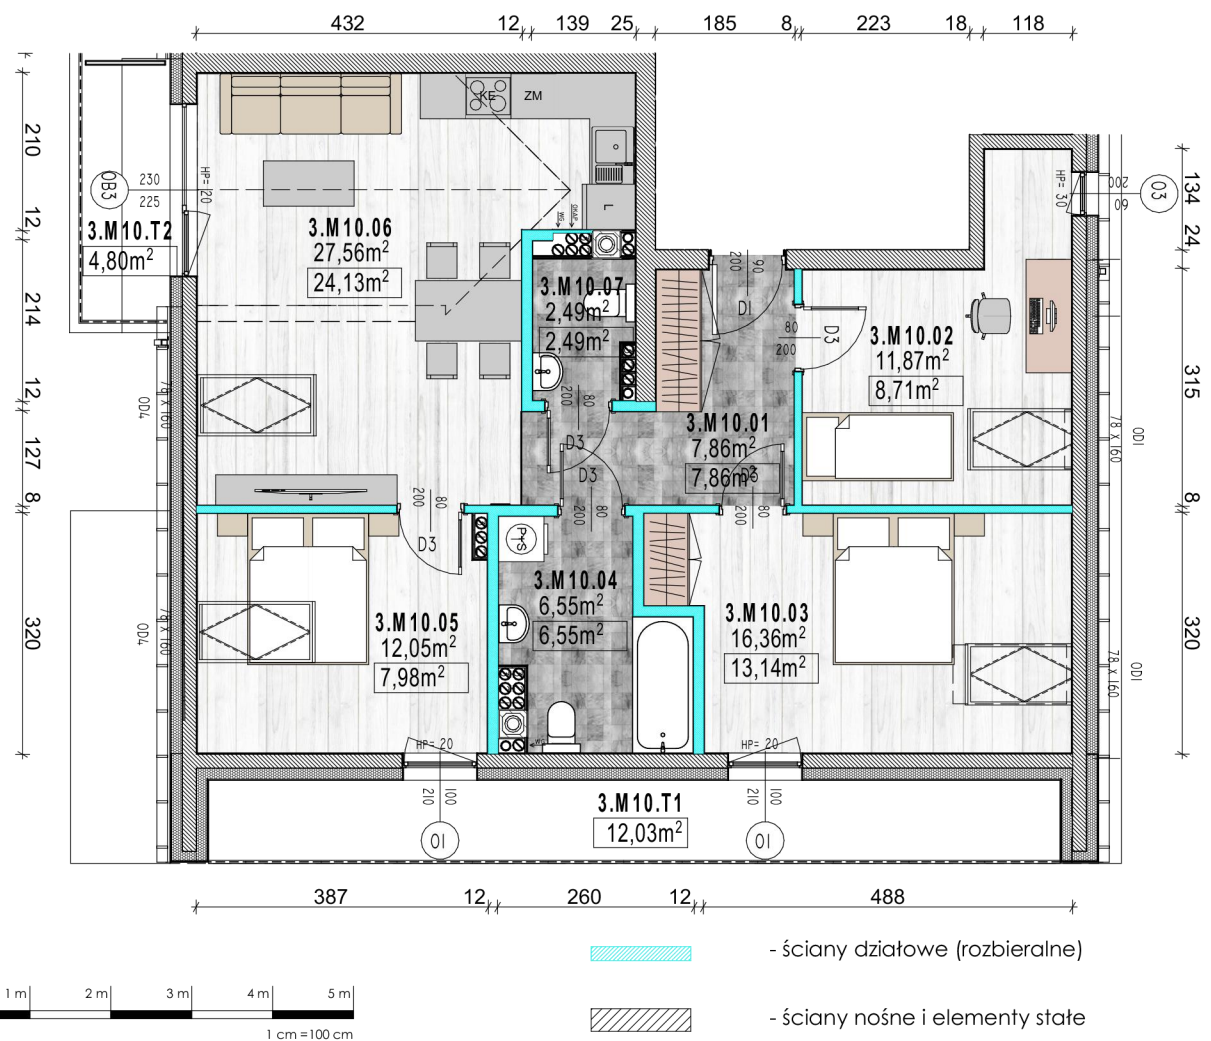

- UWAGA:
- Podane powierzchnie pomieszczeń UWZGLĘDNIAJĄ grubość wykończenia ścian tj. tynków, glazury itp. (wys. 1,4 = 0%, do 2,2 = 50%, wys. od 2,2 = 100%).
 - Wymiary podano w świetle WYKOŃCZENIOWYCH ścian.
 - Karta katalogowa lokalu/mieszkania nie stanowi załącznika do umowy. Mogą wystąpić zmiany w projekcie wykonawczym.
 - Przedstawiona aranżacja wnętrza ma charakter jedynie poglądowy (do indywidualnej aranżacji przez kupującego).
 - Ściany działowe rozbieralne, do dowolnej aranżacji. Ściany nośne, słupy oraz piony instalacyjne stałe (nierozbieralne).


Investor:

villa
pola

UL. J. KARSKIEGO 22
KIELCE

Mieszkanie M10 - Klatka 1		
1	Korytarz	7,86m ²
2	Pokój 1	8,71m ²
3	Pokój 2	13,14m ²
4	Łazienka	6,55m ²
5	Pokój 3	7,98m ²
6	Kuchnia + salon	24,13m ²
7	Toaleta	2,49m ²
	Pow. po podłodze	84,74m ²
	Taras - razem	16,83m ²

Schemat kondygnacji:

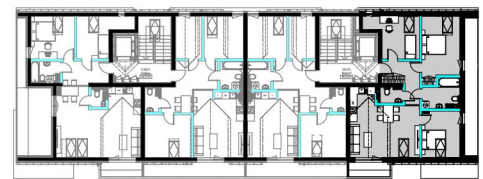

Kondygnacja: 3
Nr mieszkania: M10
Powierzchnia: 70,85

Data: 11.2021
Skala: 1:100
Nr rys.: 10

