

villa pola



UL. J. KARSKIEGO 22
KIELCE

Piętro III Mieszkanie M11



Mieszkanie M11 - Klatka 1

Nr. pom.	Nazwa pomieszczenia	Pow. użyt. m ²
3.M11.01	Korytarz	13,36 m ²
3.M11.02	Toaleta	2,29 m ²
3.M11.03	Pokój 1	8,43 m ²
3.M11.04	Kuchnia z salonem	20,89 m ²
3.M11.05	Łazienka	4,33 m ²
3.M11.06	Pokój 2	9,45 m ²
3.M11.07	Pokój 3	7,11 m ²
RAZEM		65,86 m²
RAZEM pow. po podłodze		75,16 m²
3.M11.T1	Taras 1	11,10 m ²
RAZEM		11,10 m²

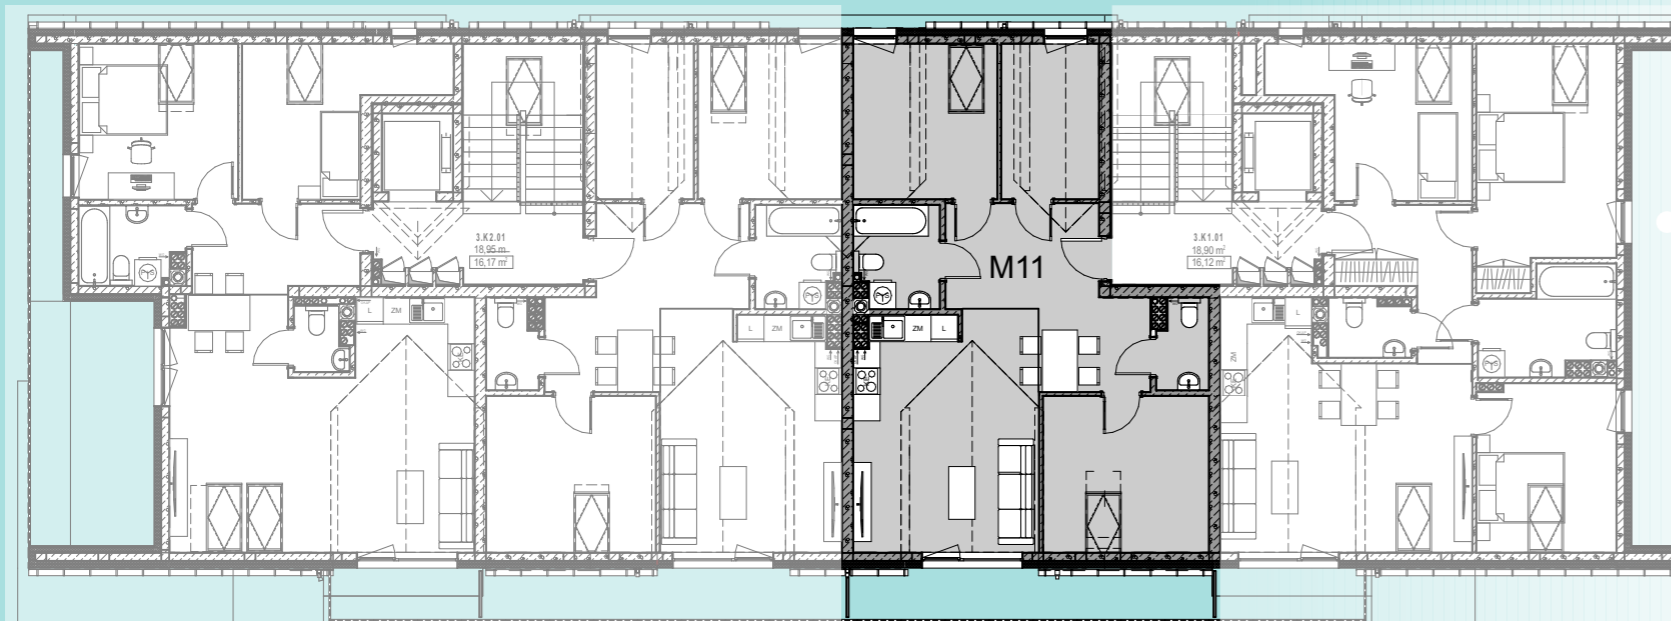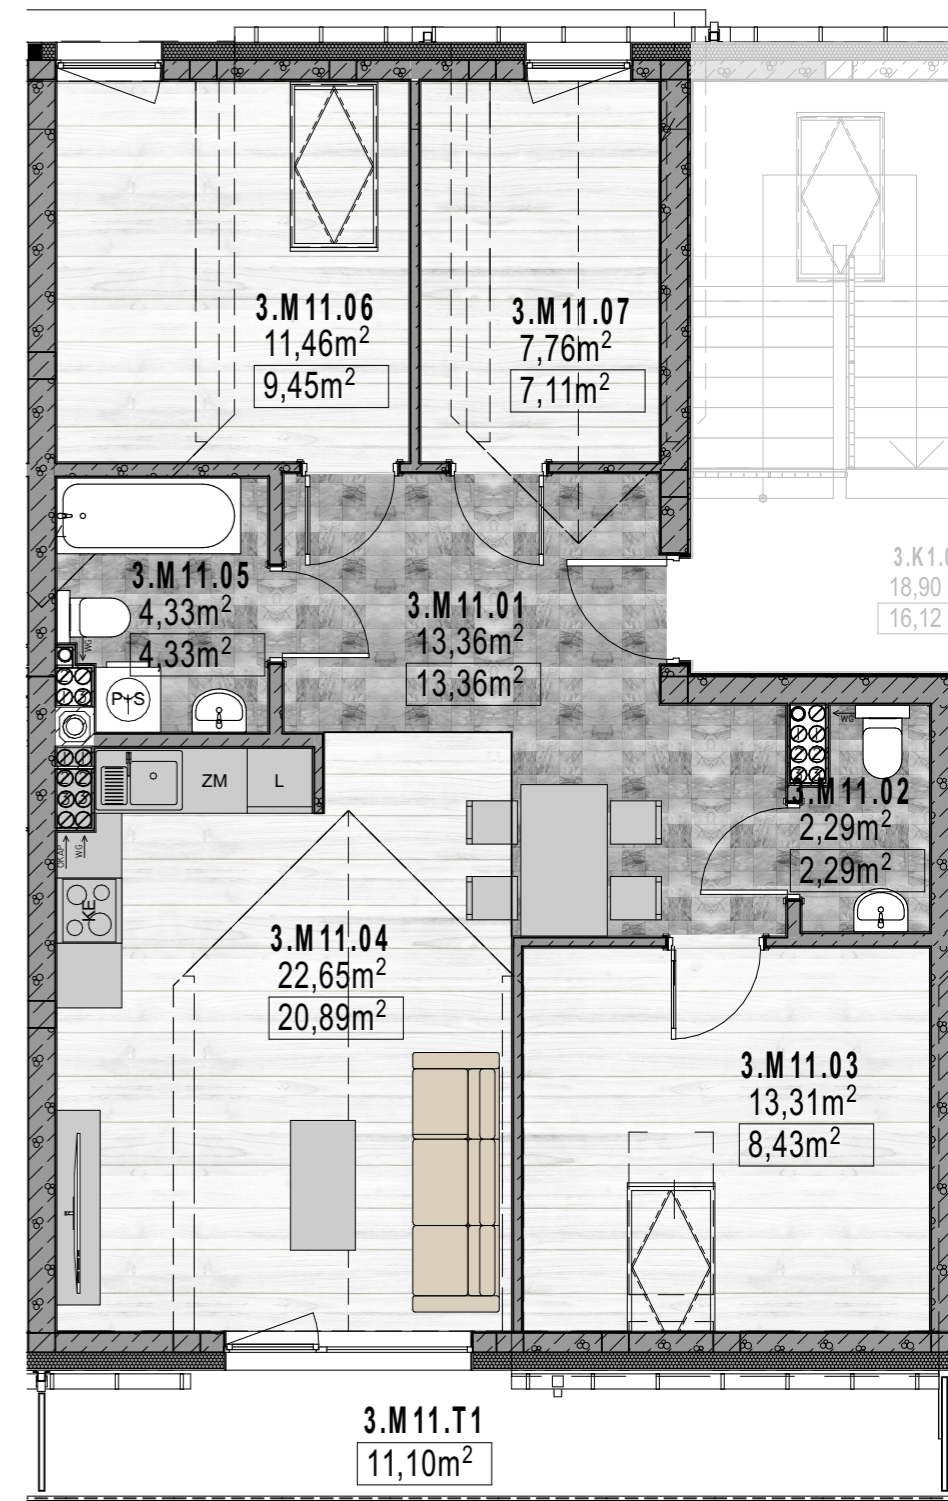

ul. Jana Karaskiego

ul. Jana Karaskiego

Niniejsza karta katalogowa nie stanowi oferty w rozumieniu Kodeksu Cywilnego. Plan mieszkania oraz powierzchnie mogą ulec zmianie w trakcie realizacji budynku.

Wszystkie powierzchnie liczone są wg Norm PN-ISO 9836;1997 z wliczoną powierzchnią pod ścianami działowe.

Wyposażenie tylko w celach prezentacji, nie stanowi zobowiązania umownego.

Biuro Handlowe
Plac Moniuszki 11/3
25-334 Kielce

P.B.H.
PONIEWIERSKI