



Parter Mieszkanie M12

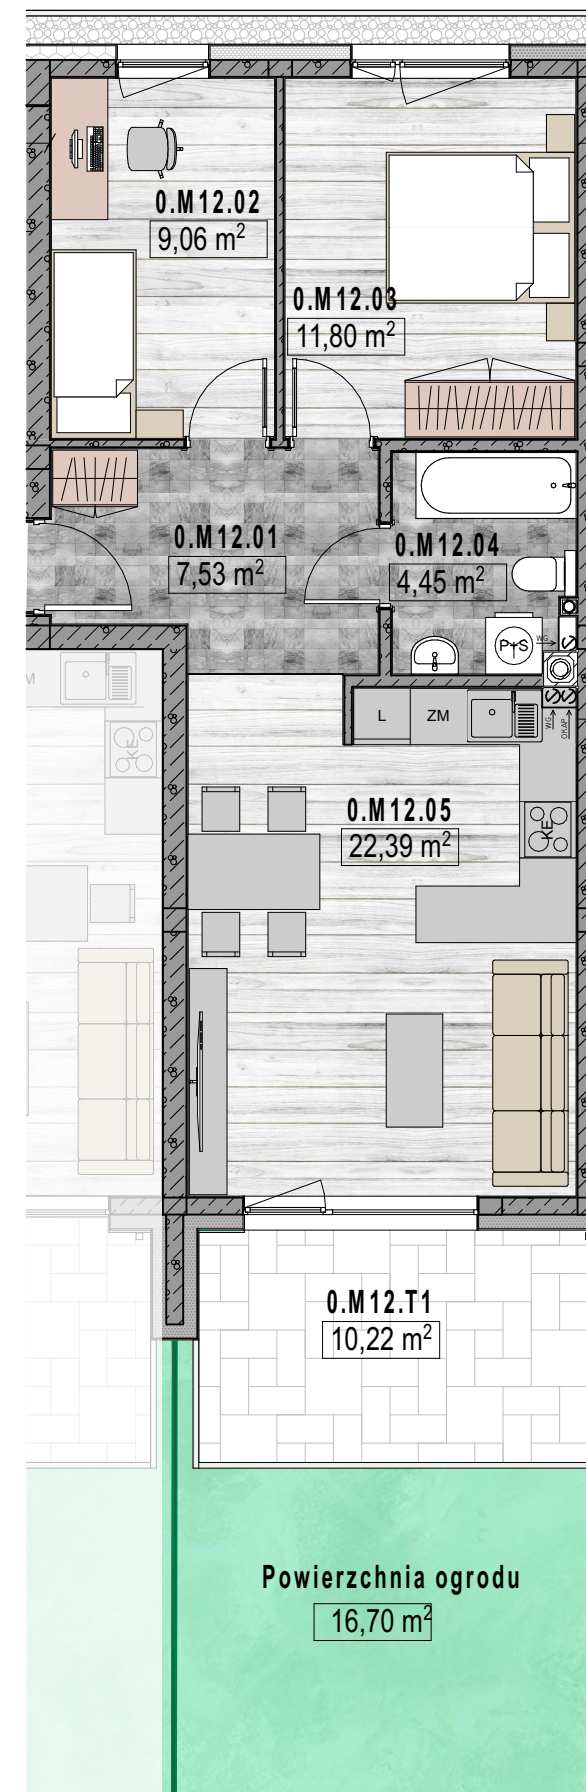

Mieszkanie M12 - Klatka 2			
Nr. pom.	Nazwa pomieszczenia	Pow. użyt.	m ²
0.M12.01	Korytarz	7,53	m ²
0.M12.02	Pokój 1	9,06	m ²
0.M12.03	Pokój 2	11,80	m ²
0.M12.04	Łazienka	4,45	m ²
0.M12.05	Kuchnia z salonem	22,39	m ²
RAZEM		55,23	m ²
0.M12.T1	Taras 1	10,22	m ²
RAZEM		10,22	m ²
Powierzchnia ogrodu		16,70	m ²



ul. Jana Karaskiego

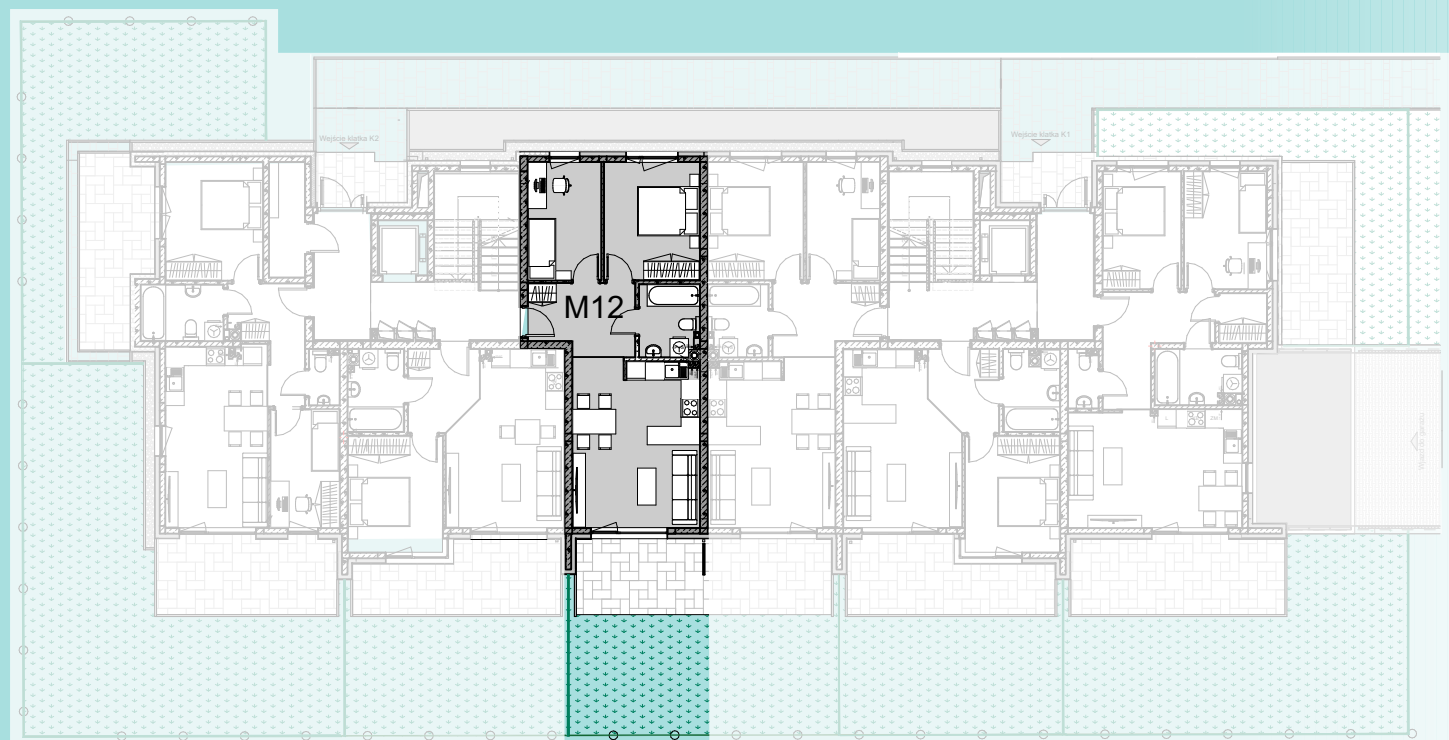

ul. Jana Karaskiego

Niniejsza karta katalogowa nie stanowi oferty w rozumieniu Kodeksu Cywilnego. Plan mieszkania oraz powierzchnie mogą ulec zmianie w trakcie realizacji budynku.

Wszystkie powierzchnie liczone są wg Norm PN-ISO 9836:1997 z wliczoną powierzchnią pod ściany działowe.

Wypożyczenie tylko w celach prezentacji, nie stanowi zobowiązania umownego.

Biuro Handlowe
Plac Moniuszki 11/3
25-334 Kielce

