



Parter Mieszkanie M13

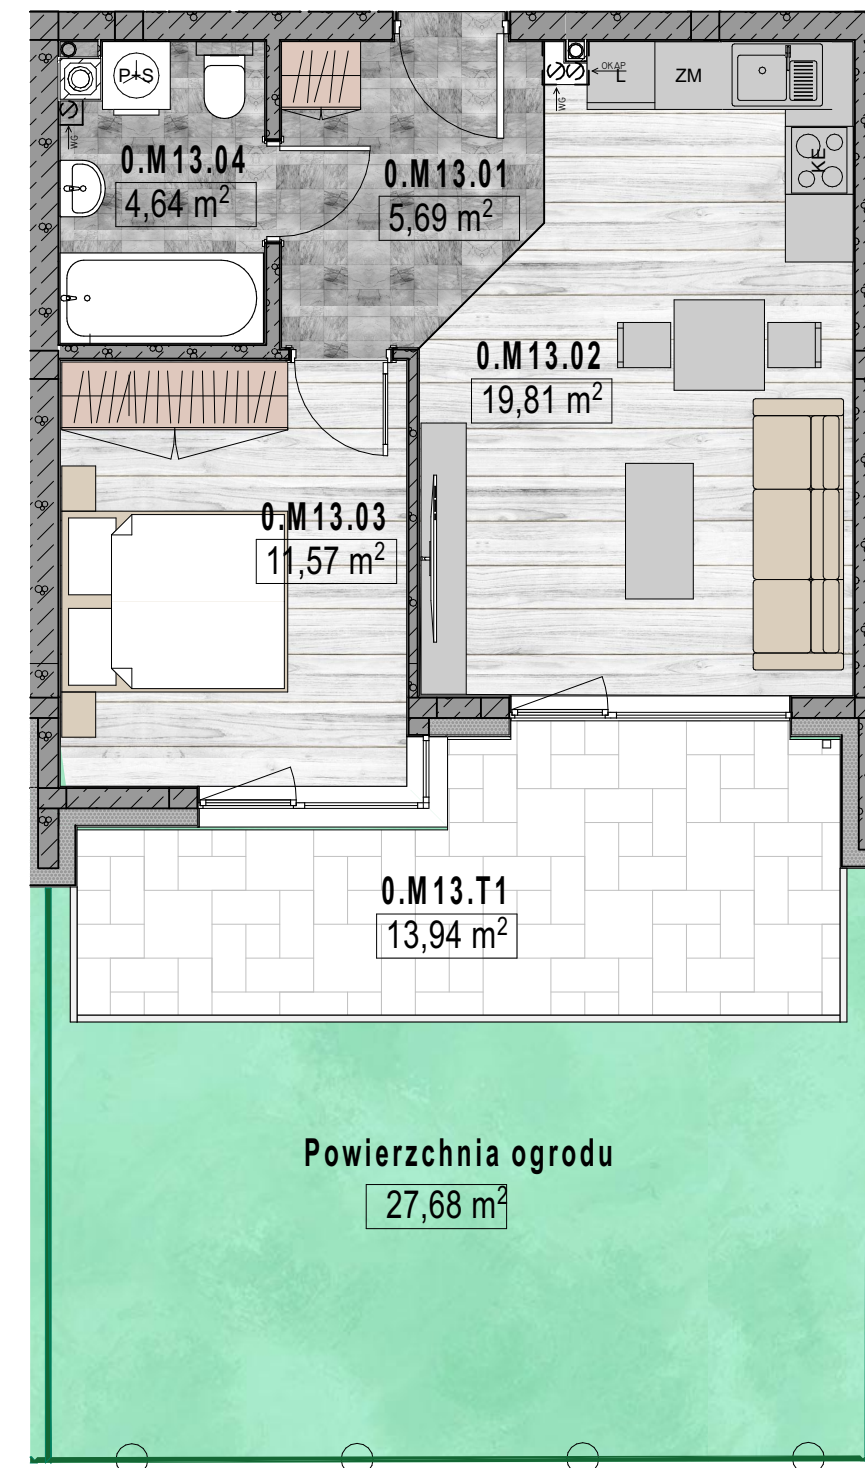

Mieszkanie M13 - Klatka 2			
Nr. pom.	Nazwa pomieszczenia	Pow. użyt.	m ²
0.M13.01	Korytarz	5,69	m ²
0.M13.02	Kuchnia z salonem	19,81	m ²
0.M13.03	Pokój 1	11,57	m ²
0.M13.04	Łazienka	4,64	m ²
RAZEM		41,71	m ²
0.M13.T1	Taras 1	13,94	m ²
RAZEM		13,94	m ²
Powierzchnia ogrodu		27,68	m ²



ul. Jana Karskiego

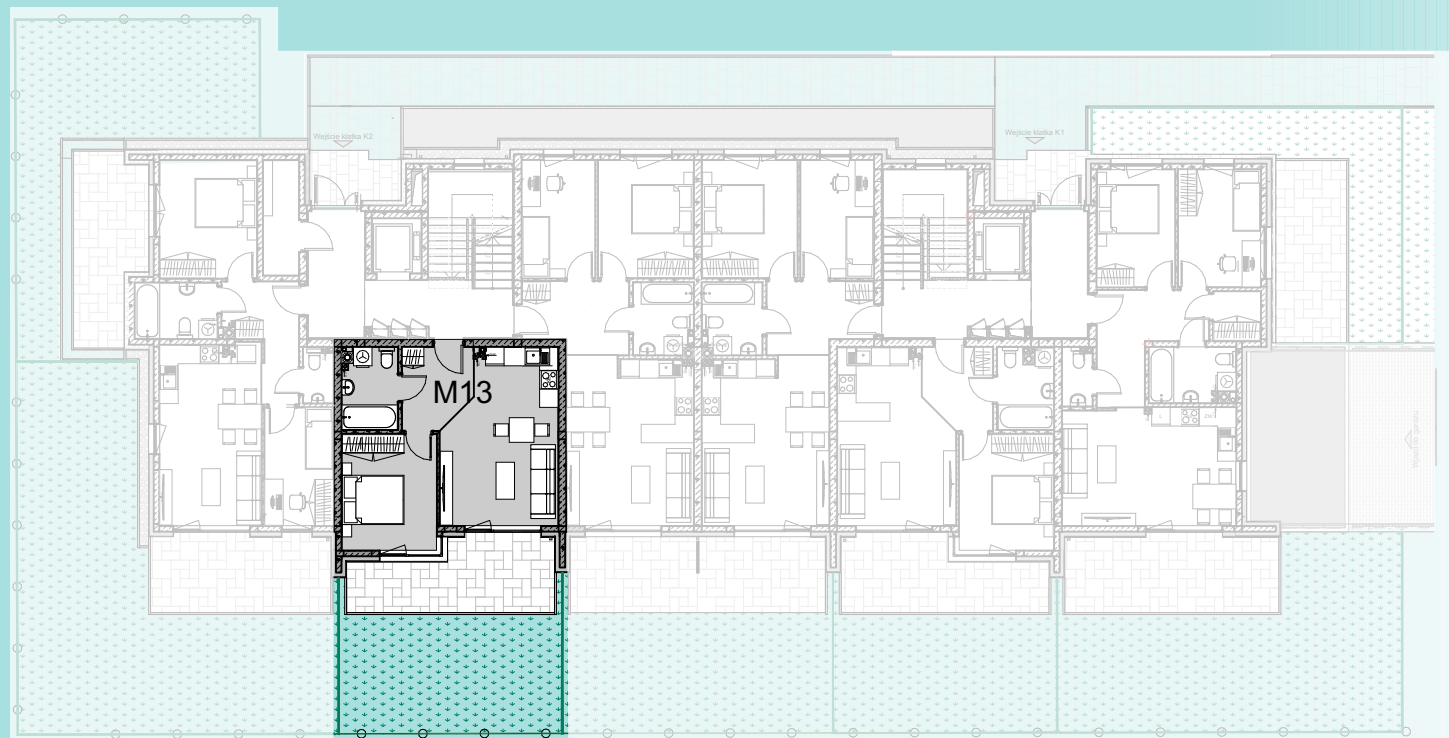

ul. Jana Karskiego

Niniejsza karta katalogowa nie stanowi oferty w rozumieniu Kodeksu Cywilnego. Plan mieszkania oraz powierzchnie mogą ulec zmianie w trakcie realizacji budynku.

Wszystkie powierzchnie liczone są wg Norm PN-ISO 9836;1997 z wliczoną powierzchnią pod ściany działowe.

Wyposażenie tylko w celach prezentacji, nie stanowi zobowiązania umownego.

Biuro Handlowe
Plac Moniuszki 11/3
25-334 Kielce

