

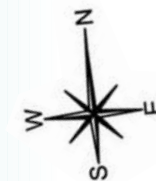



Parter Mieszkanie M14

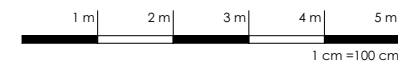

Mieszkanie M14 - Klatka 2			
Nr. pom.	Nazwa pomieszczenia	Pow. użyt.	m ²
0.M14.01	Korytarz	6,96	m ²
0.M14.02	Toaleta	1,73	m ²
0.M14.03	Pokój 1	8,54	m ²
0.M14.04	Kuchnia z salonem	19,38	m ²
0.M14.05	Łazienka	4,82	m ²
0.M14.06	Pokój 2	12,08	m ²
RAZEM		53,52	m ²
0.M14.T1	Taras 1	14,37	m ²
0.M14.T2	Taras 2	13,32	m ²
RAZEM		27,69	m ²
Powierzchnia ogrodu		106,34	m ²

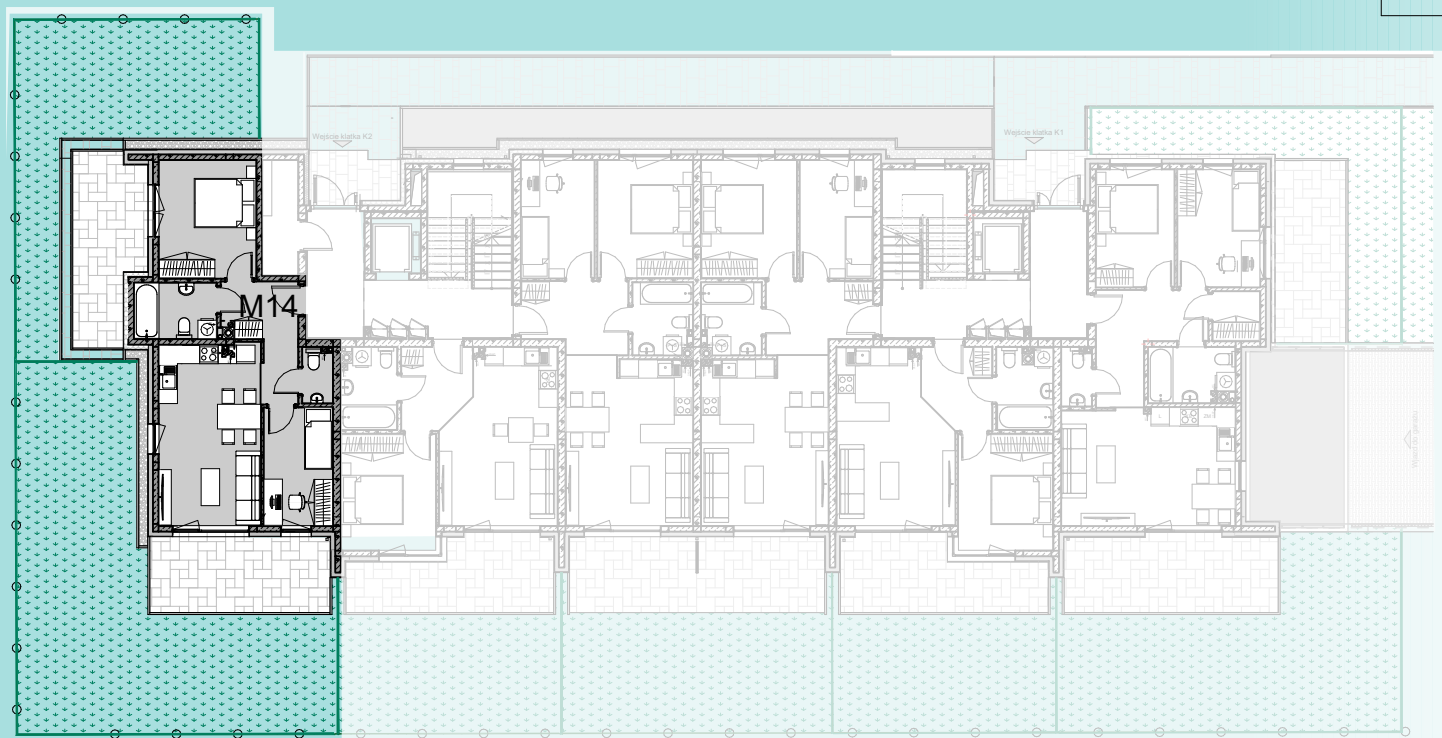

ul. Jana Karaskiego

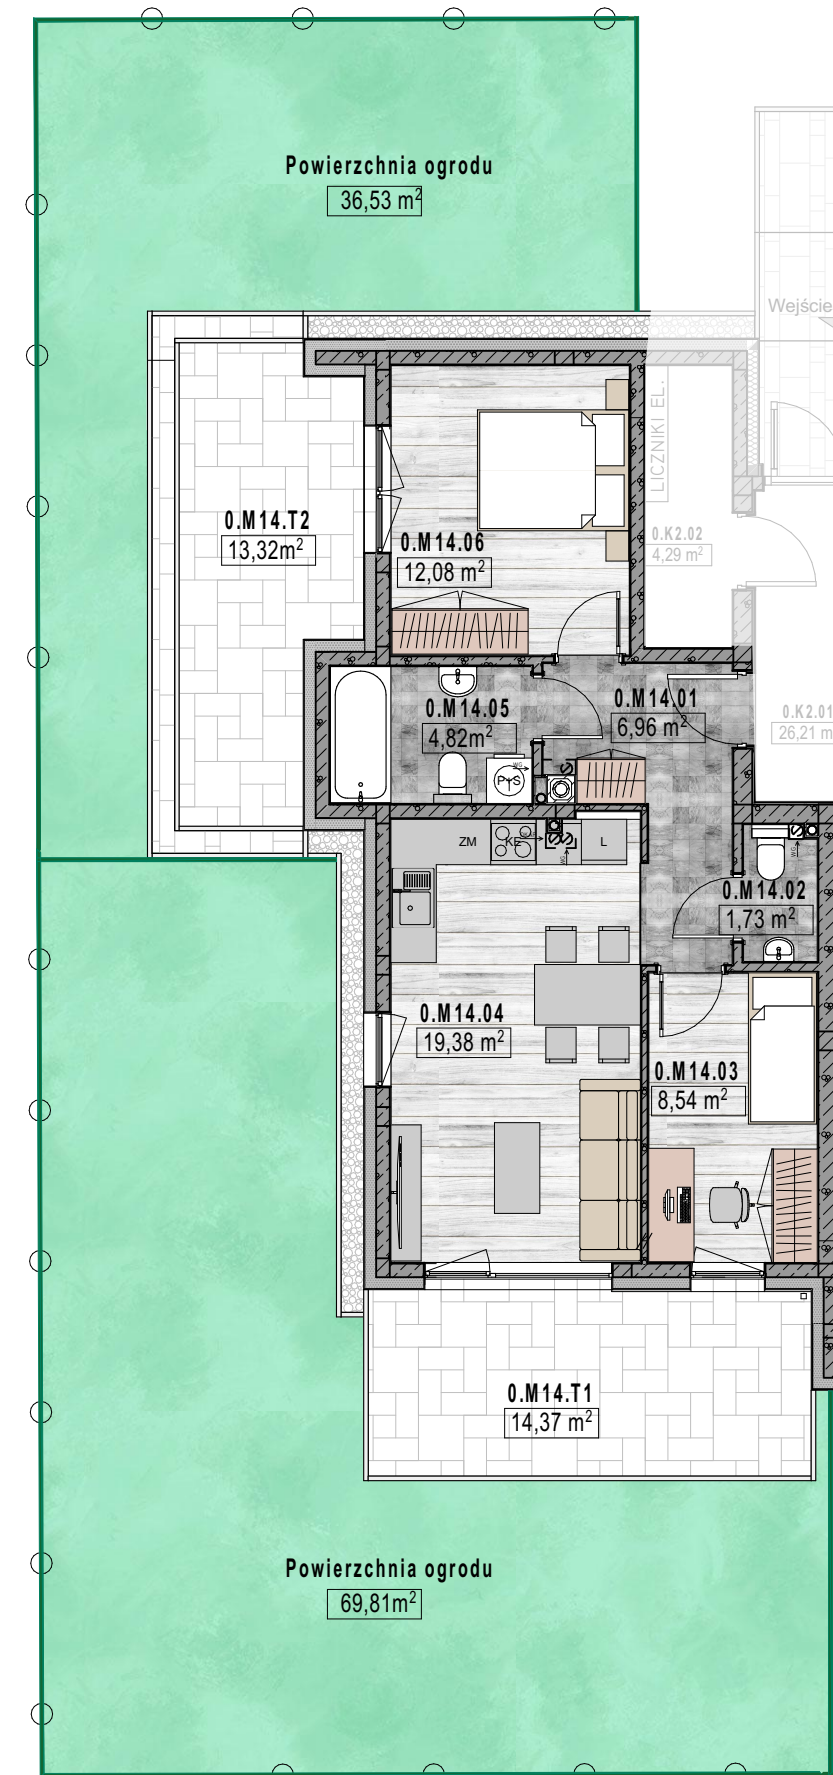

ul. Jana Karaskiego

Niniejsza karta katalogowa nie stanowi oferty w rozumieniu Kodeksu Cywilnego. Plan mieszkania oraz powierzchnie mogą ulec zmianie w trakcie realizacji budynku.

Wszystkie powierzchnie liczone są wg Norm PN-ISO 9836:1997 z wliczoną powierzchnią pod ściany działowe.

Wyposażenie tylko w celach prezentacji, nie stanowi zobowiązania umownego.

Biuro Handlowe
Plac Moniuszki 11/3
25-334 Kielce

