

# villa pola



UL. J. KARSKIEGO 22  
KIELCE

## Piętro I Mieszkanie M15



### Mieszkanie M15 - Klatka 2

Nr. pom.	Nazwa pomieszczenia	Pow. użyt. m <sup>2</sup>
1.M15.01	Korytarz	7,52 m <sup>2</sup>
1.M15.02	Pokój 1	9,06 m <sup>2</sup>
1.M15.03	Pokój 2	11,80 m <sup>2</sup>
1.M15.04	Łazienka	4,39 m <sup>2</sup>
1.M15.05	Kuchnia z salonem	22,31 m <sup>2</sup>
<b>RAZEM</b>		<b>55,09 m<sup>2</sup></b>
1.M15.T1	Taras 1	5,35 m <sup>2</sup>
<b>RAZEM</b>		<b>5,35 m<sup>2</sup></b>

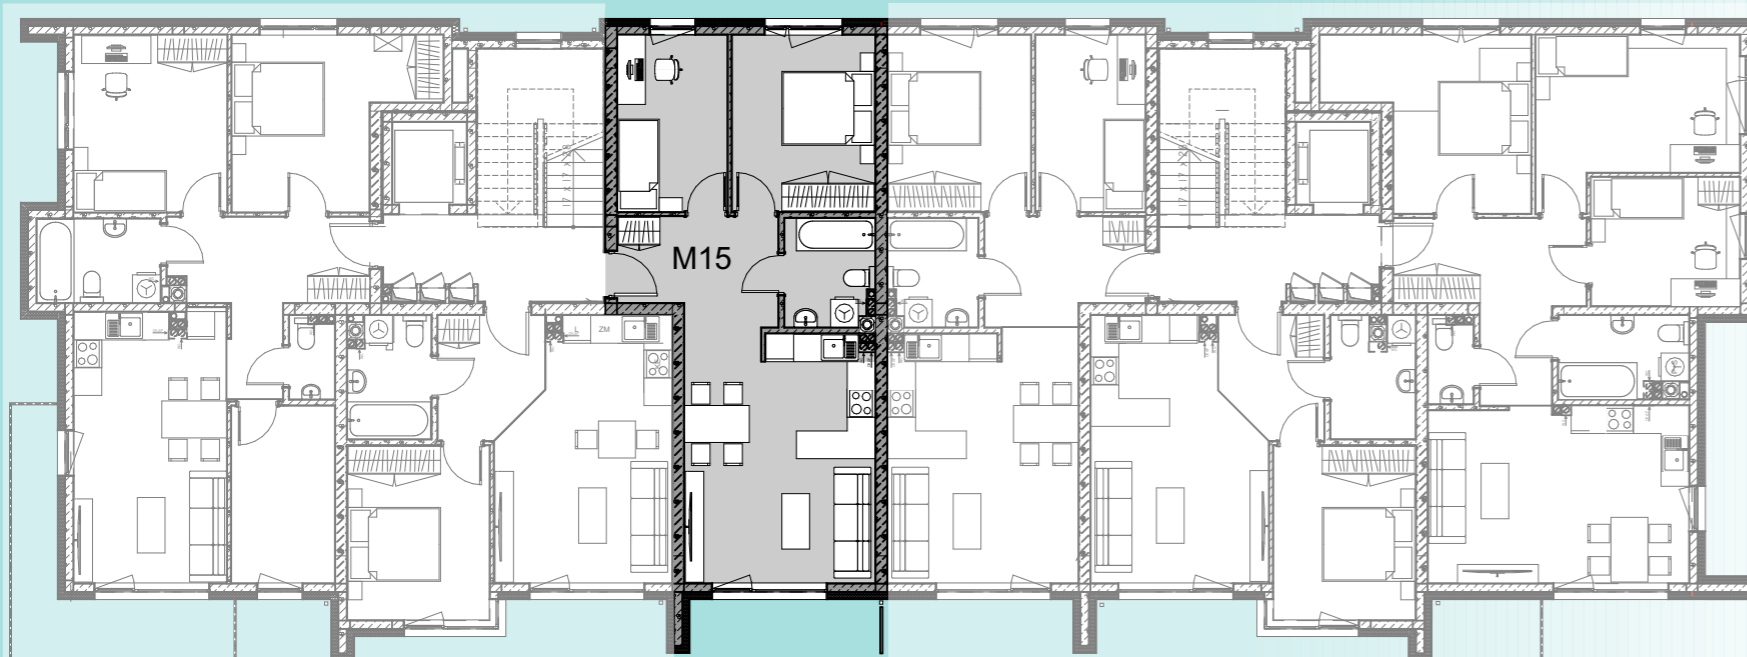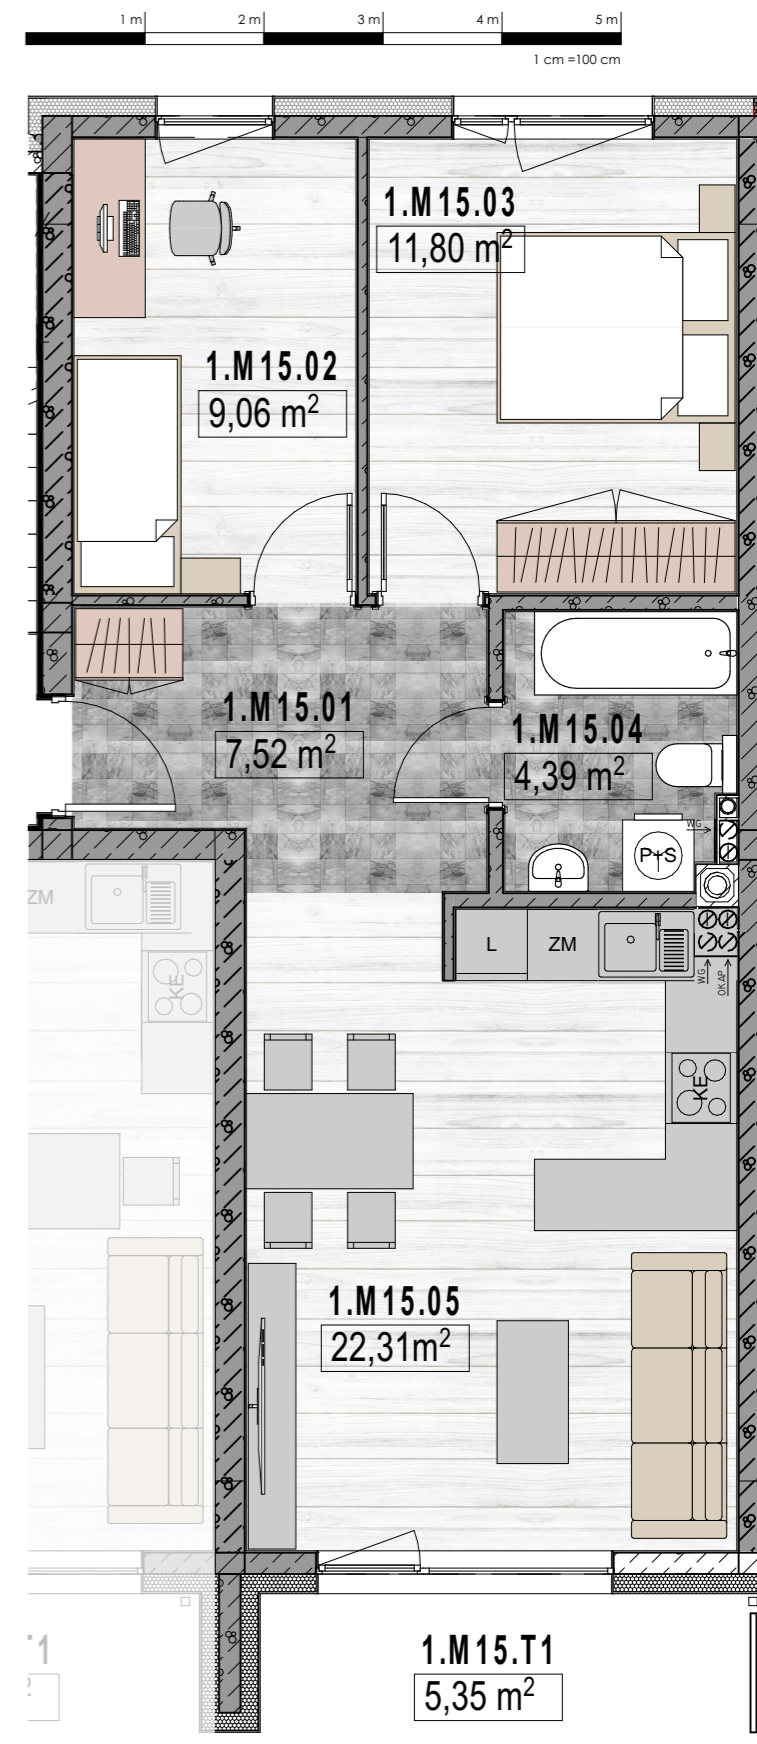

ul. Jana Karaskiego

ul. Jana Karaskiego

Niniejsza karta katalogowa nie stanowi oferty w rozumieniu Kodeksu Cywilnego. Plan mieszkania oraz powierzchnie mogą ulec zmianie w trakcie realizacji budynku.

Wszystkie powierzchnie liczone są wg Norm PN-ISO 9836;1997 z wliczoną powierzchnią pod ściany działowe.

Wyposażenie tylko w celach prezentacji, nie stanowi zobowiązania umownego.

Biuro Handlowe  
Plac Moniuszki 11/3  
25-334 Kielce

**P.B.H.**  
**PONIEWIERSKI**