

villa pola


UL. J. KARSKIEGO 22
KIELCE

Piętro I Mieszkanie M16




Mieszkanie M16 - Klatka 2

Nr. pom.	Nazwa pomieszczenia	Pow. użyt.	m ²
1.M16.01	Korytarz	5,68	m ²
1.M16.02	Kuchnia z salonem	19,70	m ²
1.M16.03	Pokój 1	11,57	m ²
1.M16.04	Łazienka	4,60	m ²
RAZEM		41,55	m²
1.M16.T1	Taras 1	6,07	m ²
RAZEM		6,07	m²

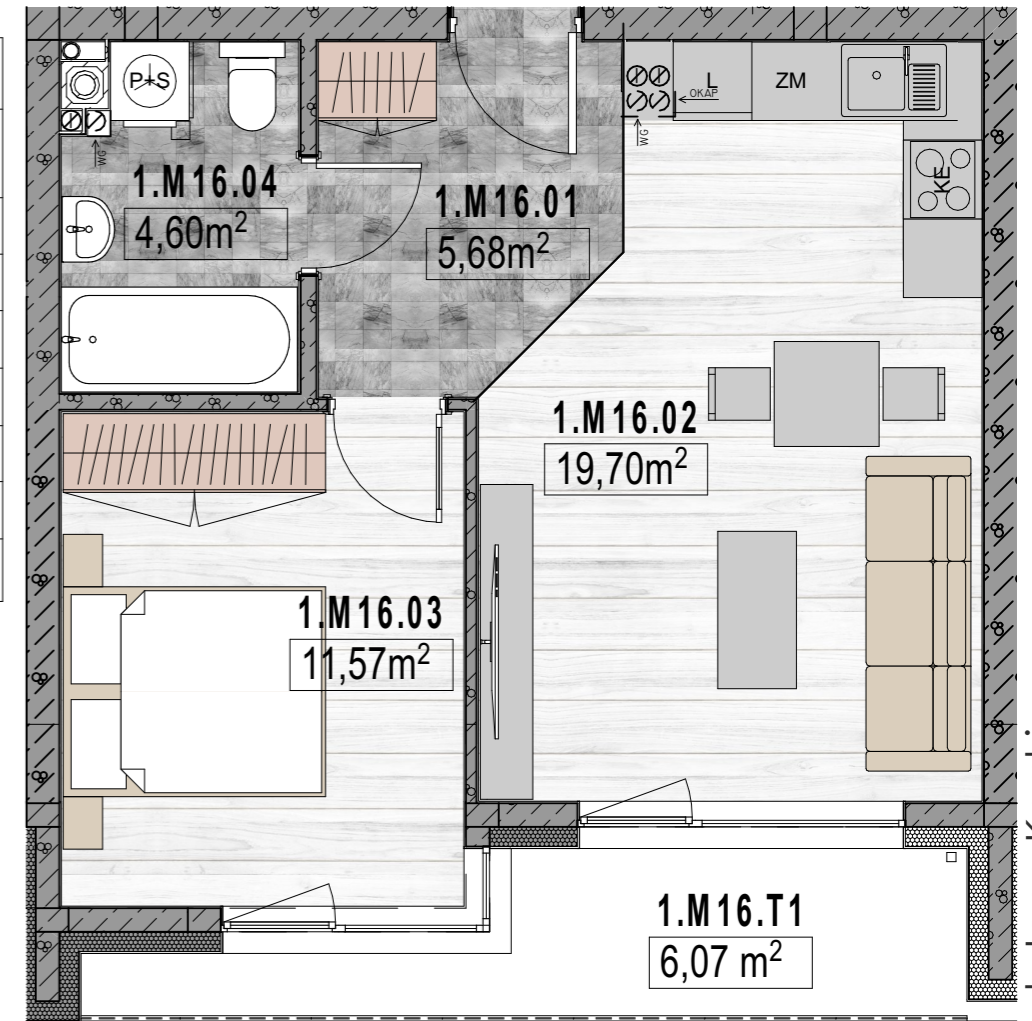

ul. Jana Karaskiego

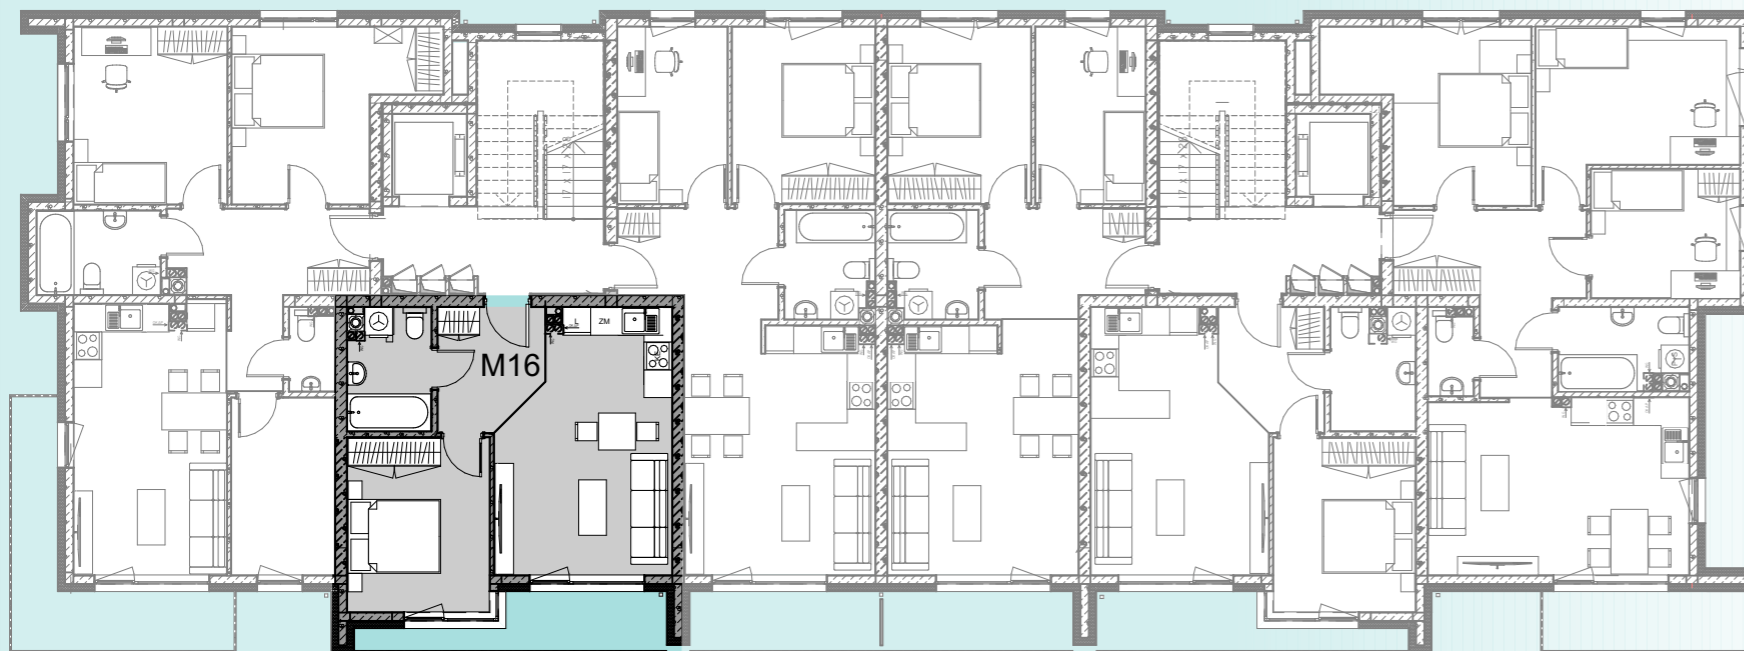

ul. Jana Karaskiego

Niniejsza karta katalogowa nie stanowi oferty w rozumieniu Kodeksu Cywilnego. Plan mieszkania oraz powierzchnie mogą ulec zmianie w trakcie realizacji budynku.

Wszystkie powierzchnie liczone są wg Norm PN-ISO 9836;1997 z wliczoną powierzchnią pod ściany działowe.

Wyposażenie tylko w celach prezentacji, nie stanowi zobowiązania umownego.

Biuro Handlowe
Plac Moniuszki 11/3
25-334 Kielce

P.B.H.
PONIEWIERSKI