

# villa pola


UL. J. KARSKIEGO 22  
KIELCE

## Piętro I Mieszkanie M17




### Mieszkanie M17 - Klatka 2

Nr. pom.	Nazwa pomieszczenia	Pow. użyt. m <sup>2</sup>
1.M17.01	Korytarz	10,30 m <sup>2</sup>
1.M17.02	Toaleta	1,69 m <sup>2</sup>
1.M17.03	Pokój 1	8,54 m <sup>2</sup>
1.M17.04	Kuchnia z salonem	19,27 m <sup>2</sup>
1.M17.05	Łazienka	4,82 m <sup>2</sup>
1.M17.06	Pokój 2	12,68 m <sup>2</sup>
1.M17.07	Pokój 3	13,69 m <sup>2</sup>
<b>RAZEM</b>		<b>71,00 m<sup>2</sup></b>
1.M17.T1	Taras 1	10,52 m <sup>2</sup>
<b>RAZEM</b>		<b>10,52 m<sup>2</sup></b>

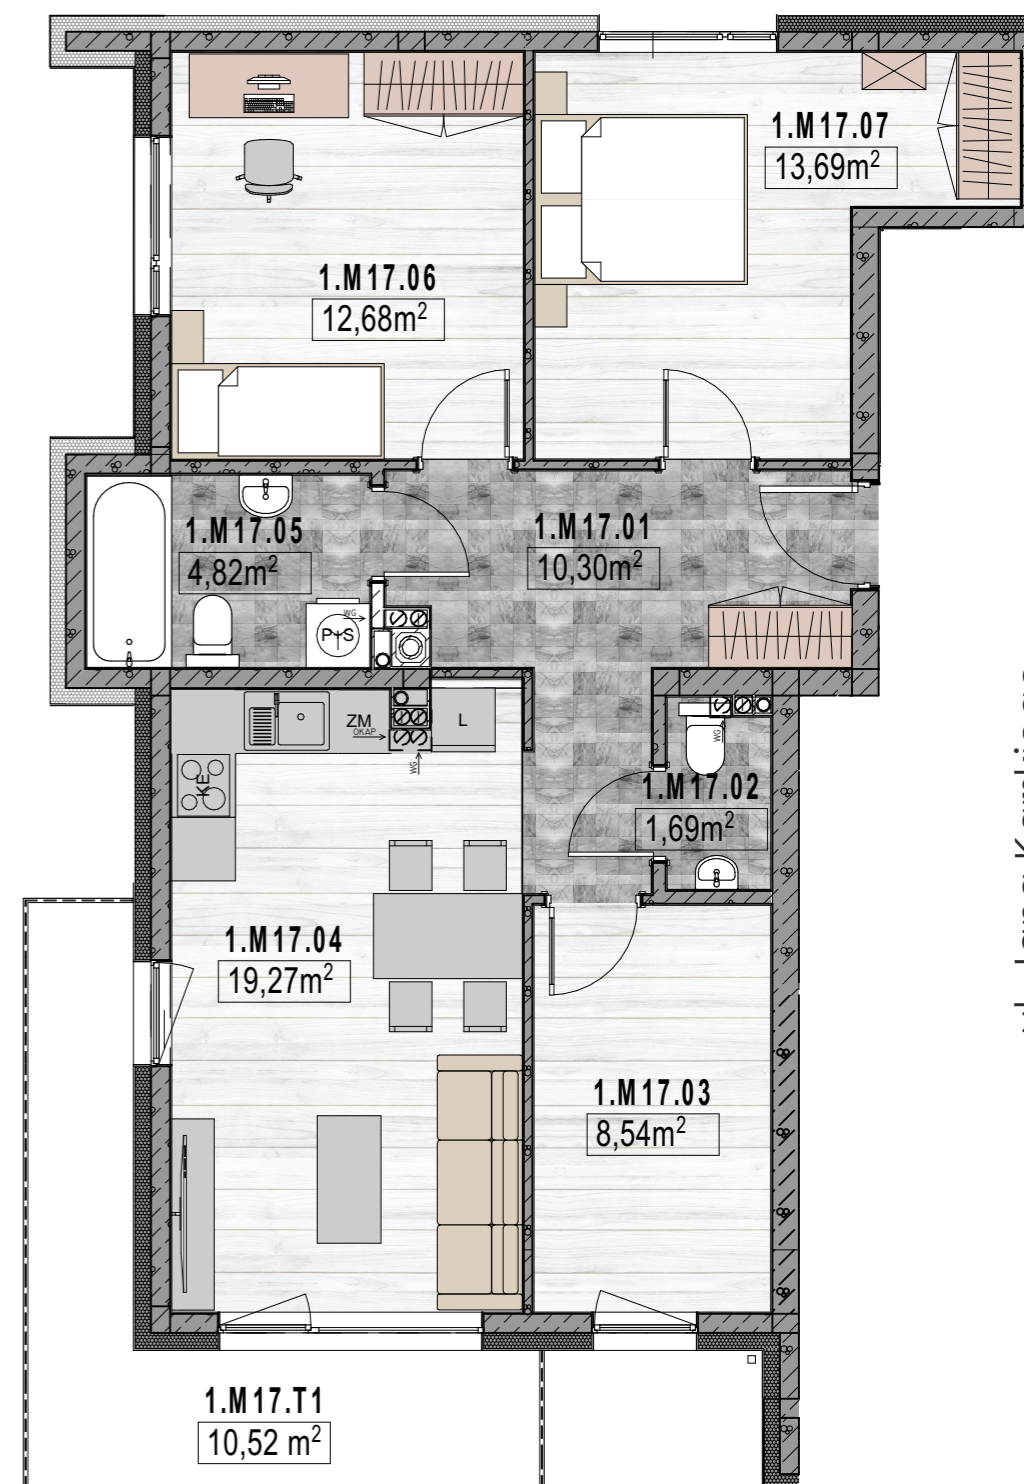

ul. Jana Karaskiego

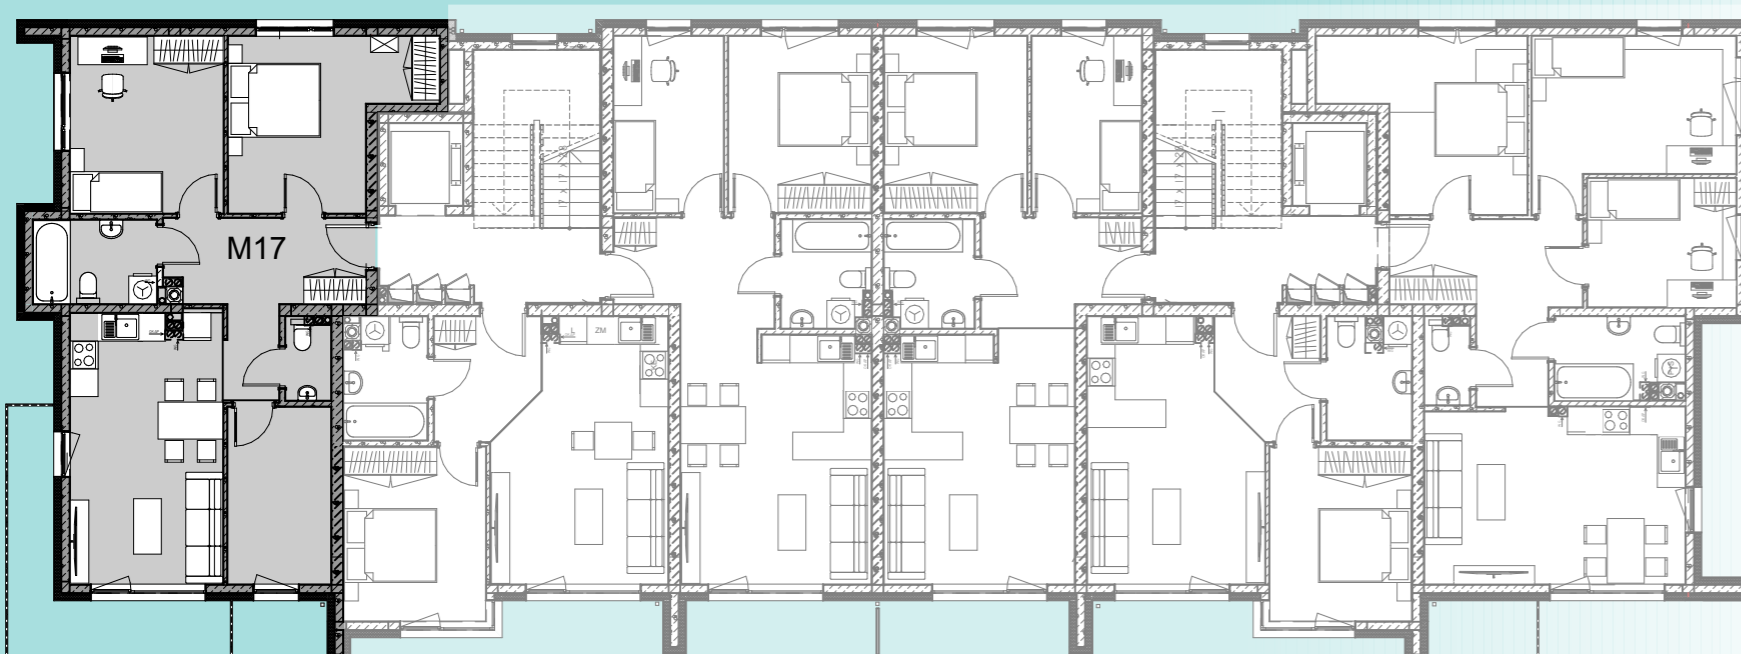

ul. Jana Karaskiego

Niniejsza karta katalogowa nie stanowi oferty w rozumieniu Kodeksu Cywilnego. Plan mieszkania oraz powierzchnie mogą ulec zmianie w trakcie realizacji budynku.

Wszystkie powierzchnie liczone są wg Norm PN-ISO 9836:1997 z wliczoną powierzchnią pod ściany działowe.

Wyposażenie tylko w celach prezentacji, nie stanowi zobowiązania umownego.

Biuro Handlowe  
Plac Moniuszki 11/3  
25-334 Kielce

**P.B.H.**  
**PONIEWIERSKI**