



# villa pola

UL. J. KARSKIEGO 22  
KIELCE

## Piętro II Mieszkanie M18



Mieszkanie M18 - Klatka 2			
Nr. pom.	Nazwa pomieszczenia	Pow. użyt.	m <sup>2</sup>
2.M18.01	Korytarz	7,52	m <sup>2</sup>
2.M18.02	Pokój 1	9,06	m <sup>2</sup>
2.M18.03	Pokój 2	11,80	m <sup>2</sup>
2.M18.04	Łazienka	4,39	m <sup>2</sup>
2.M18.05	Kuchnia z salonem	22,25	m <sup>2</sup>
<b>RAZEM</b>		<b>55,02</b>	<b>m<sup>2</sup></b>
2.M18.T1	Taras 1	5,28	m <sup>2</sup>
<b>RAZEM</b>		<b>5,28</b>	<b>m<sup>2</sup></b>

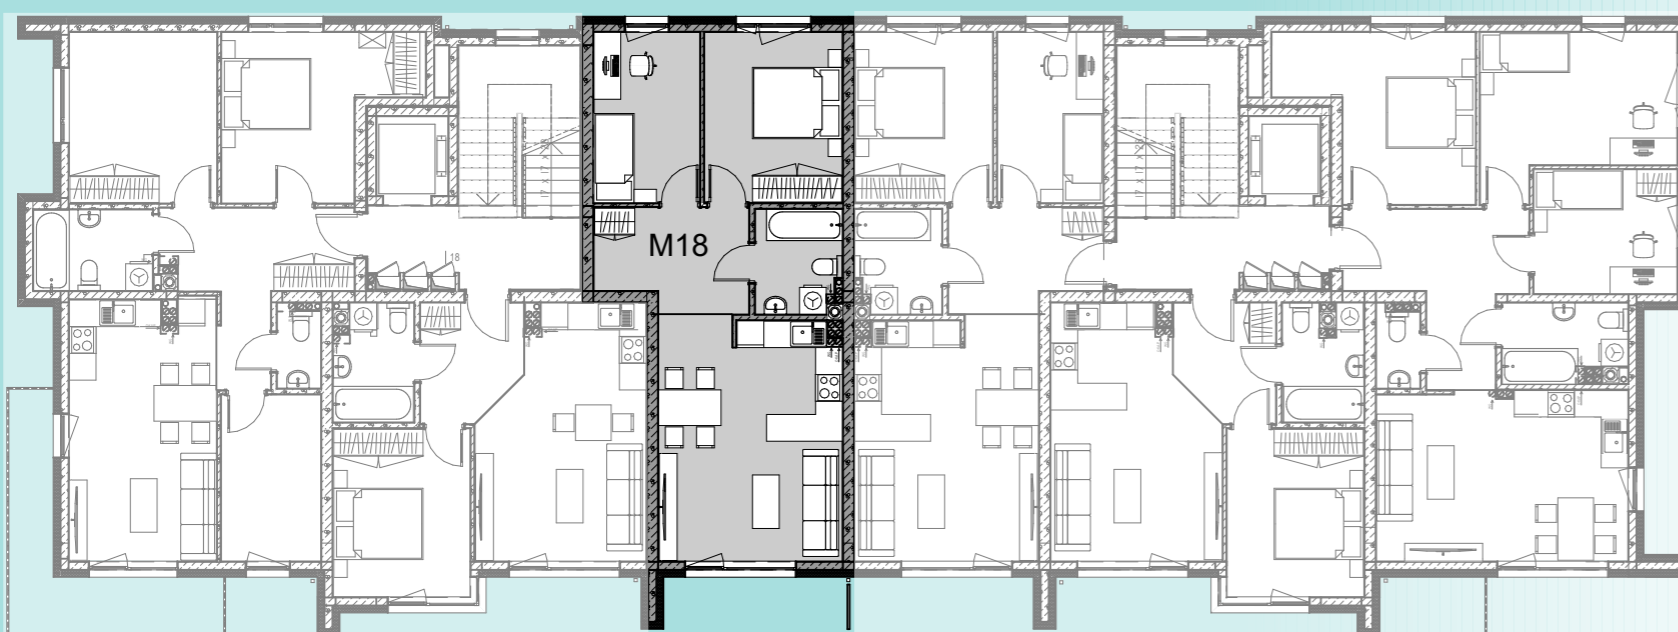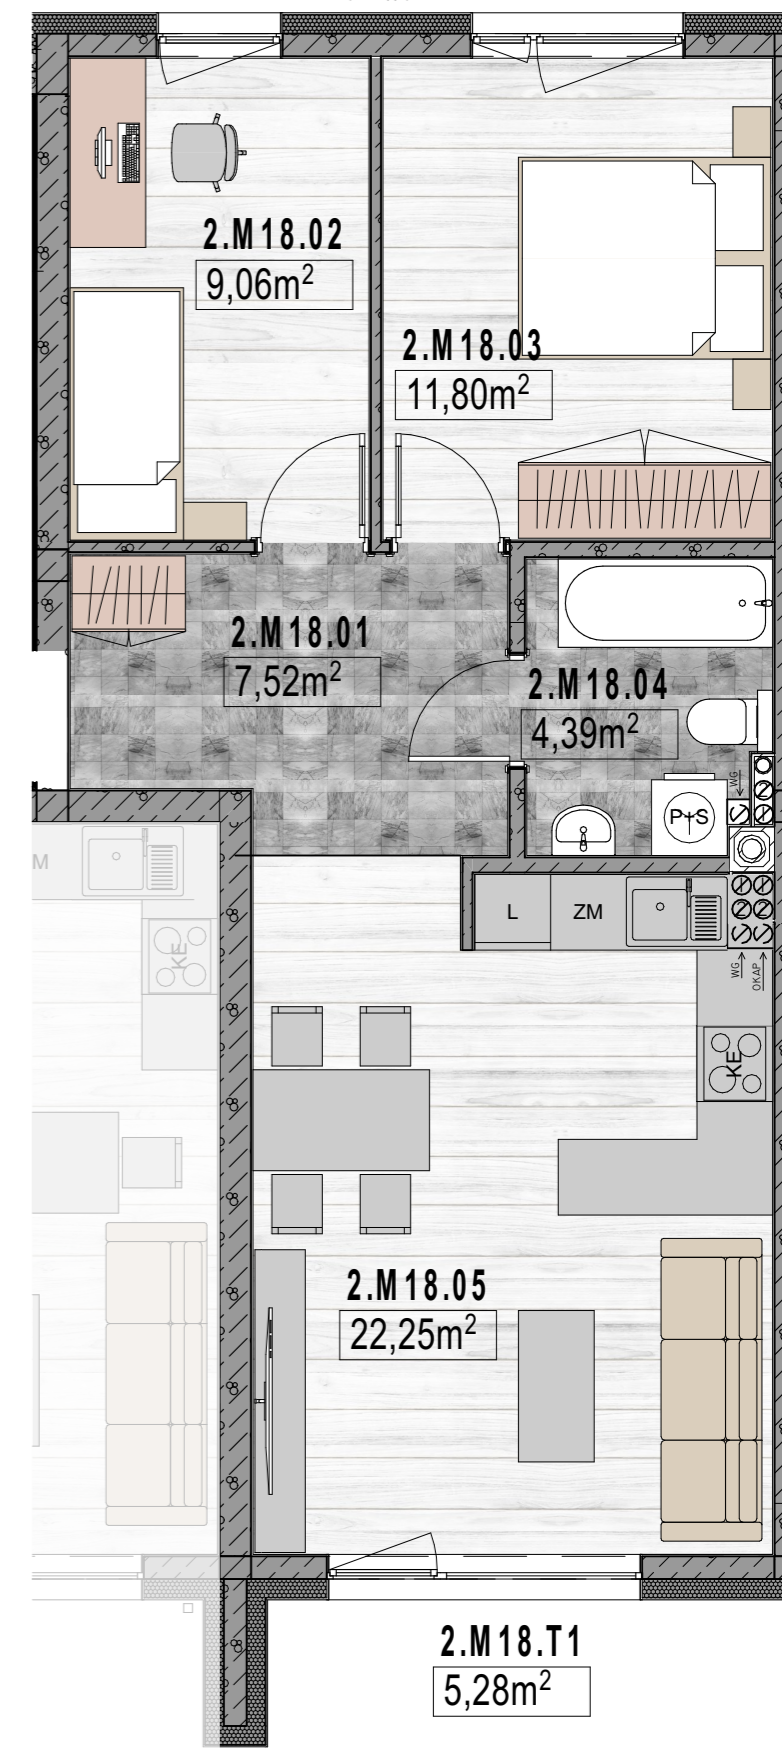

ul. Jana Karaskiego

ul. Jana Karaskiego

Niniejsza karta katalogowa nie stanowi oferty w rozumieniu Kodeksu Cywilnego. Plan mieszkania oraz powierzchnie mogą ulec zmianie w trakcie realizacji budynku.

Wszystkie powierzchnie liczone są wg Norm PN-ISO 9836;1997 z wliczoną powierzchnią pod ściany działowe.

Wyposażenie tylko w celach prezentacji, nie stanowi zobowiązania umownego.

Biuro Handlowe  
Plac Moniuszki 11/3  
25-334 Kielce

**P.B.H.**  
**PONIEWIERSKI**