

# villa pola



UL. J. KARSKIEGO 22  
KIELCE

## Piętro II Mieszkanie M19



### Mieszkanie M19 - Klatka 2

Nr. pom.	Nazwa pomieszczenia	Pow. użyt. m <sup>2</sup>
2.M19.01	Korytarz	5,68 m <sup>2</sup>
2.M19.02	Kuchnia z salonem	19,62 m <sup>2</sup>
2.M19.03	Pokój 1	11,57 m <sup>2</sup>
2.M19.04	Łazienka	4,56 m <sup>2</sup>
<b>RAZEM</b>		<b>41,44 m<sup>2</sup></b>
2.M19.T1	Taras 1	6,02 m <sup>2</sup>
<b>RAZEM</b>		<b>6,02 m<sup>2</sup></b>

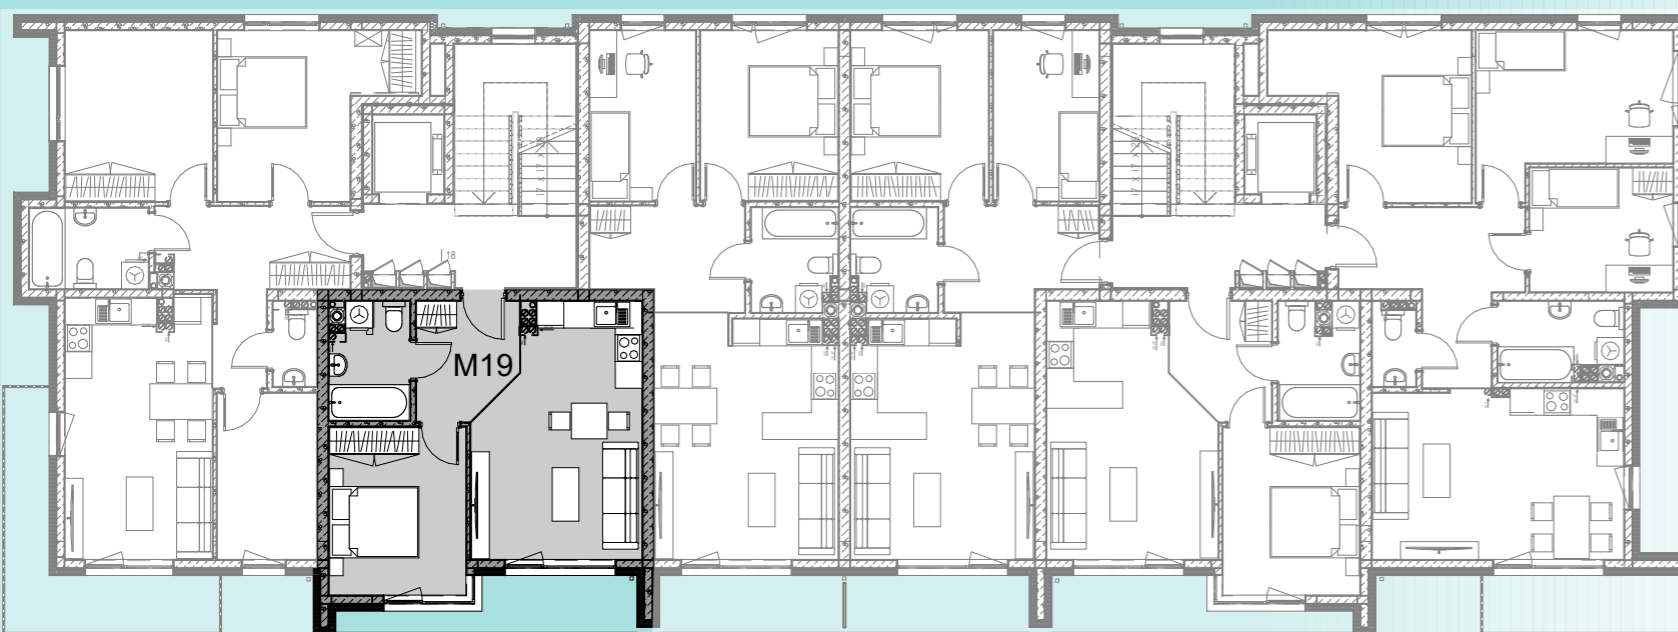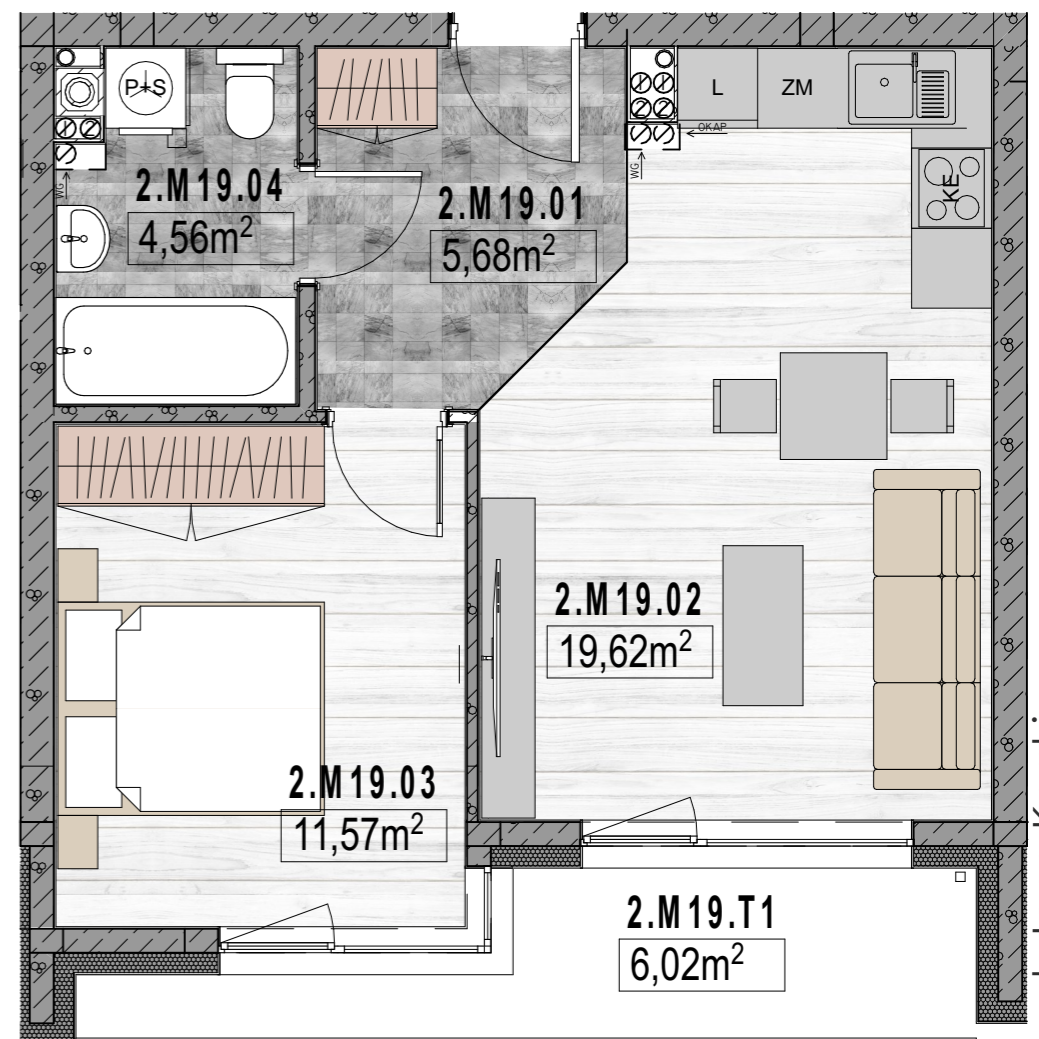

ul. Jana Karaskiego

Niniejsza karta katalogowa nie stanowi oferty w rozumieniu Kodeksu Cywilnego. Plan mieszkania oraz powierzchnie mogą ulec zmianie w trakcie realizacji budynku.

Wszystkie powierzchnie liczone są wg Norm PN-ISO 9836;1997 z wliczoną powierzchnią pod ściany działowe.

Wyposażenie tylko w celach prezentacji, nie stanowi zobowiązania umownego.

Biuro Handlowe  
Plac Moniuszki 11/3  
25-334 Kielce

**P.B.H.**  
**PONIEWIERSKI**