



Parter Mieszkanie M2

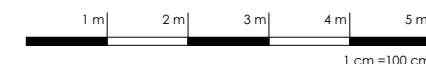


Mieszkanie M2 - Klatka 1

Nr. pom.	Nazwa pomieszczenia	Pow. użyt.	m ²
0.M2.01	Korytarz	5,64	m ²
0.M2.02	Łazienka	4,66	m ²
0.M2.03	Pokój 1	11,57	m ²
0.M2.04	Kuchnia z salonem	19,82	m ²
RAZEM		41,69	m²
0.M2.T1	Taras 1	14,36	m ²
RAZEM		14,36	m²
Powierzchnia ogrodu		27,03	m²

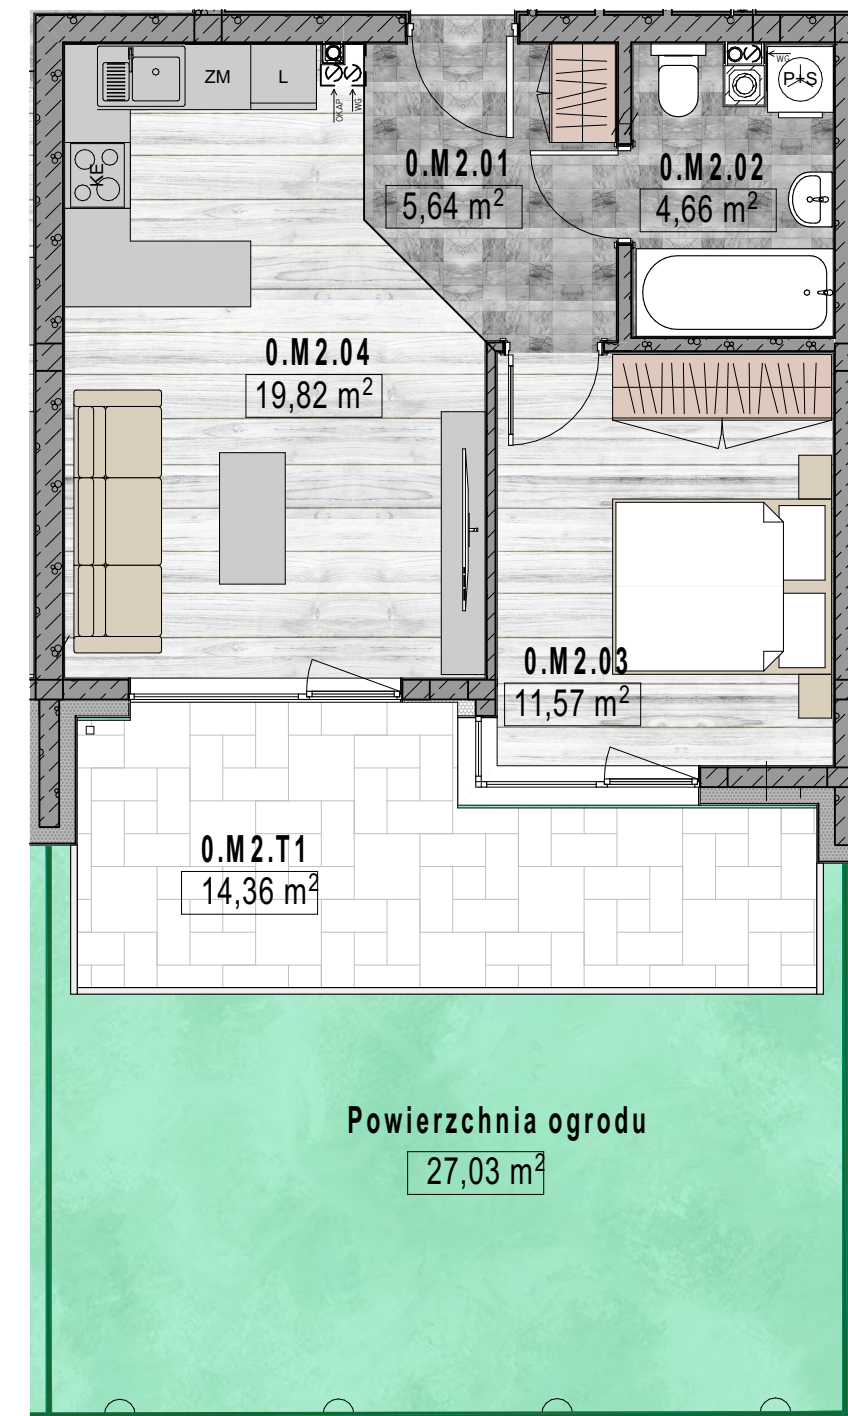

ul. Jana Karaskiego

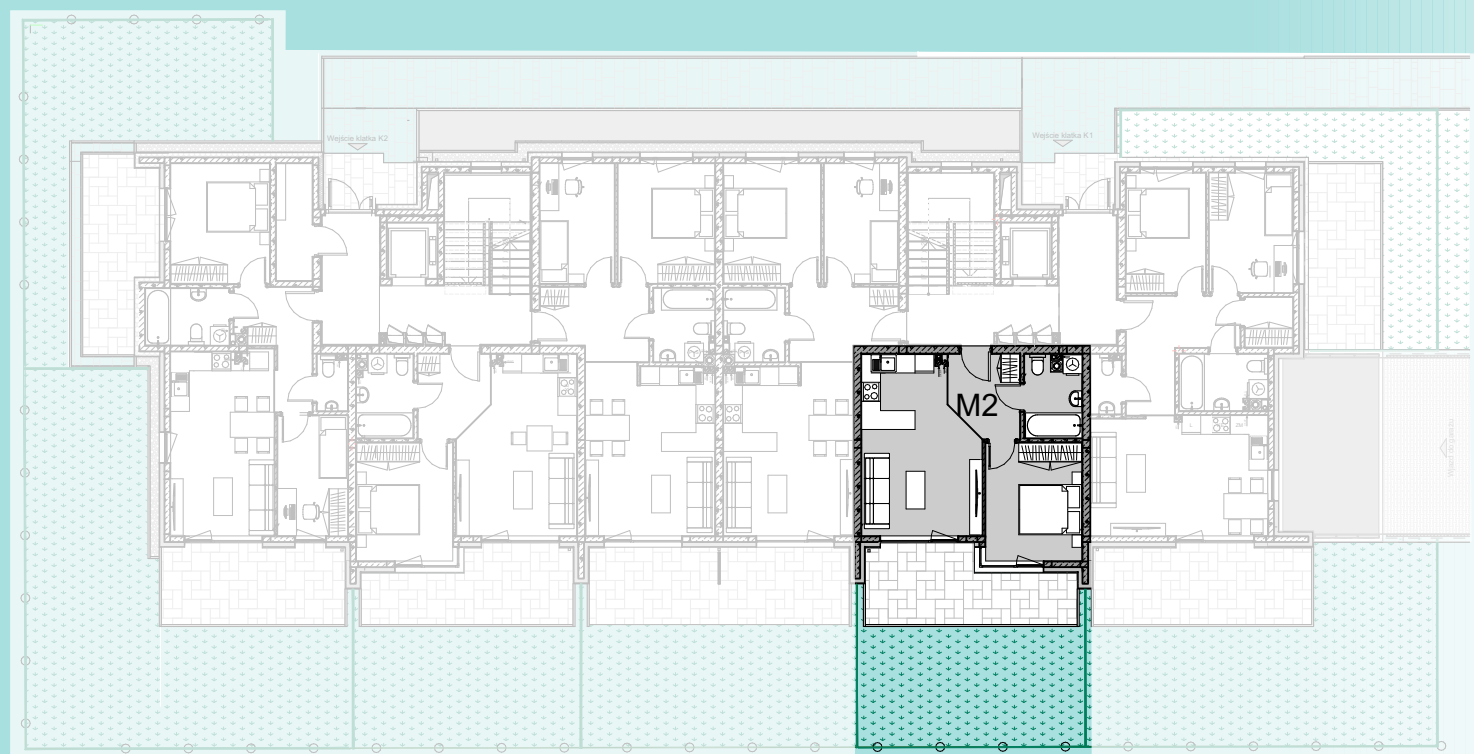

ul. Jana Karaskiego

Niniejsza karta katalogowa nie stanowi oferty w rozumieniu Kodeksu Cywilnego. Plan mieszkania oraz powierzchnie mogą ulec zmianie w trakcie realizacji budynku.

Wszystkie powierzchnie liczone są wg Norm PN-ISO 9836:1997 z wliczoną powierzchnią pod ściany działowe.

Wypożyczenie tylko w celach prezentacji, nie stanowi zobowiązania umownego.

Biuro Handlowe
Plac Moniuszki 11/3
25-334 Kielce

P.B.H.
PONIEWIERSKI