

# villa pola



UL. J. KARSKIEGO 22  
KIELCE

## Piętro II Mieszkanie M20



### Mieszkanie M20 - Klatka 2

Nr. pom.	Nazwa pomieszczenia	Pow. użyt. m <sup>2</sup>
2.M20.01	Korytarz	10,48 m <sup>2</sup>
2.M20.02	Toaleta	1,75 m <sup>2</sup>
2.M20.03	Pokój 1	8,32 m <sup>2</sup>
2.M20.04	Kuchnia z salonem	19,19 m <sup>2</sup>
2.M20.05	Łazienka	4,82 m <sup>2</sup>
2.M20.06	Pokój 2	12,68 m <sup>2</sup>
2.M20.07	Pokój 3	13,69 m <sup>2</sup>
<b>RAZEM</b>		<b>70,93 m<sup>2</sup></b>
2.M20.T1	Taras 1	10,38 m <sup>2</sup>
<b>RAZEM</b>		<b>10,38 m<sup>2</sup></b>

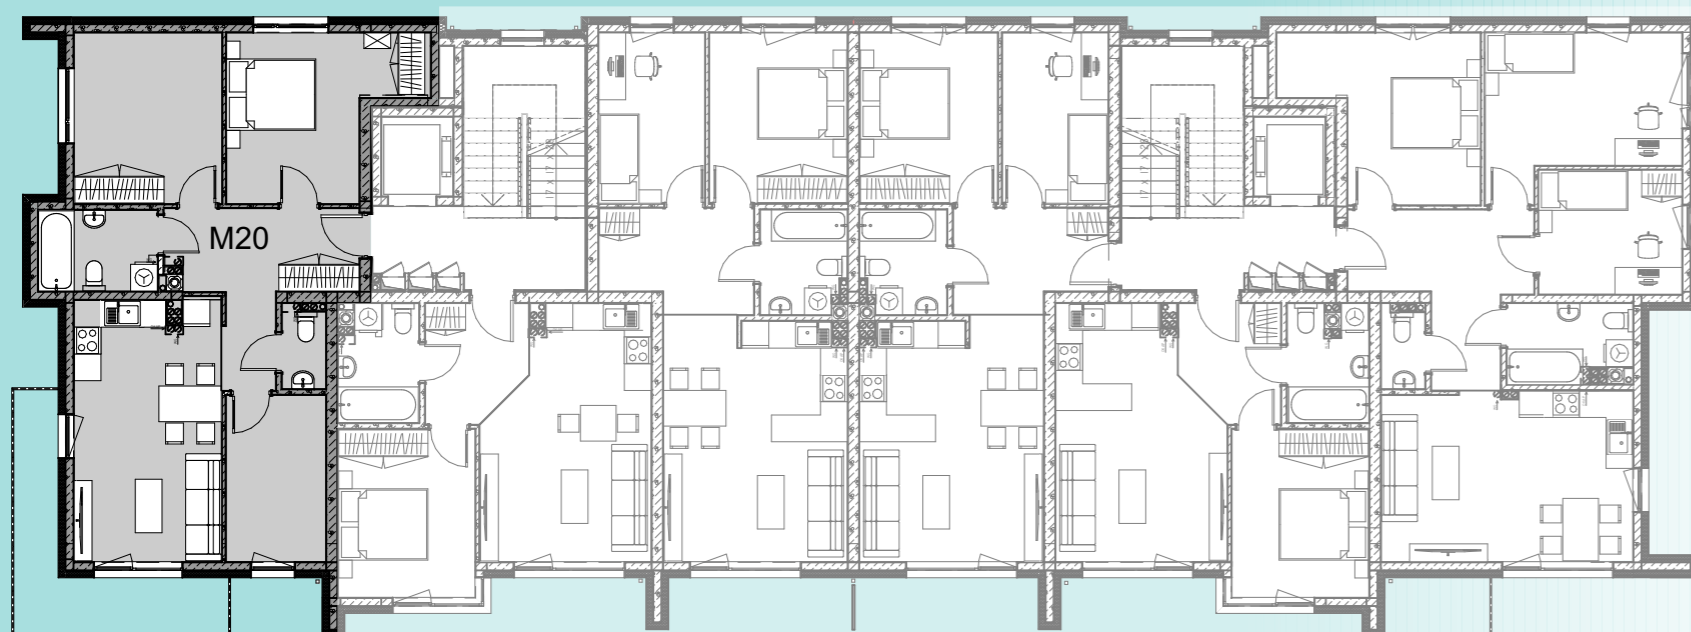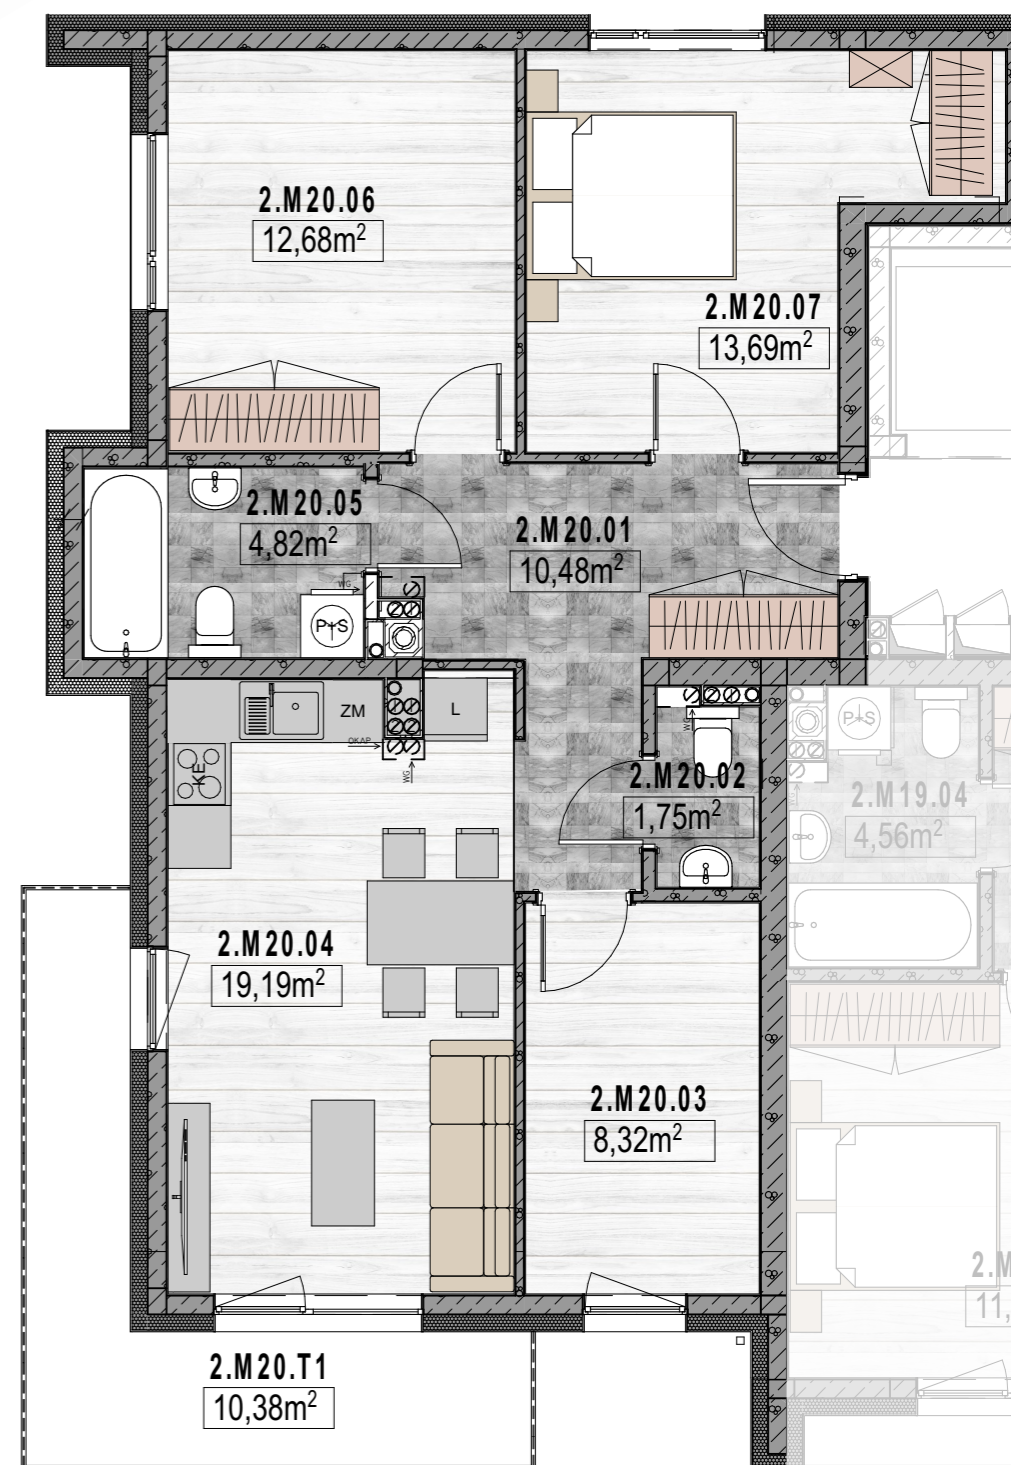

ul. Jana Karaskiego

ul. Jana Karaskiego

Niniejsza karta katalogowa nie stanowi oferty w rozumieniu Kodeksu Cywilnego. Plan mieszkania oraz powierzchnie mogą ulec zmianie w trakcie realizacji budynku.

Wszystkie powierzchnie liczone są wg Norm PN-ISO 9836;1997 z wliczoną powierzchnią pod ściany działowe.

Wyposażenie tylko w celach prezentacji, nie stanowi zobowiązania umownego.

Biuro Handlowe  
Plac Moniuszki 11/3  
25-334 Kielce

**P.B.H.**  
**PONIEWIERSKI**