

villa pola



UL. J. KARSKIEGO 22
KIELCE

Piętrolli Mieszkanie M21



Mieszkanie M21 - Klatka 2

Nr. pom.	Nazwa pomieszczenia	Pow. użyt. m ²
3.M21.01	Korytarz	13,21 m ²
3.M21.02	Pokój 1	7,18 m ²
3.M21.03	Pokój 2	9,45 m ²
3.M21.04	Łazienka	4,33 m ²
3.M21.05	Kuchnia z salonem	20,53 m ²
3.M21.06	Pokój 3	8,28 m ²
3.M21.07	Toaleta	2,29 m ²
RAZEM		65,27 m²
RAZEM pow. po podłodze		74,23 m²
3.M21.T1	Taras 1	11,13 m ²
RAZEM		11,13 m²

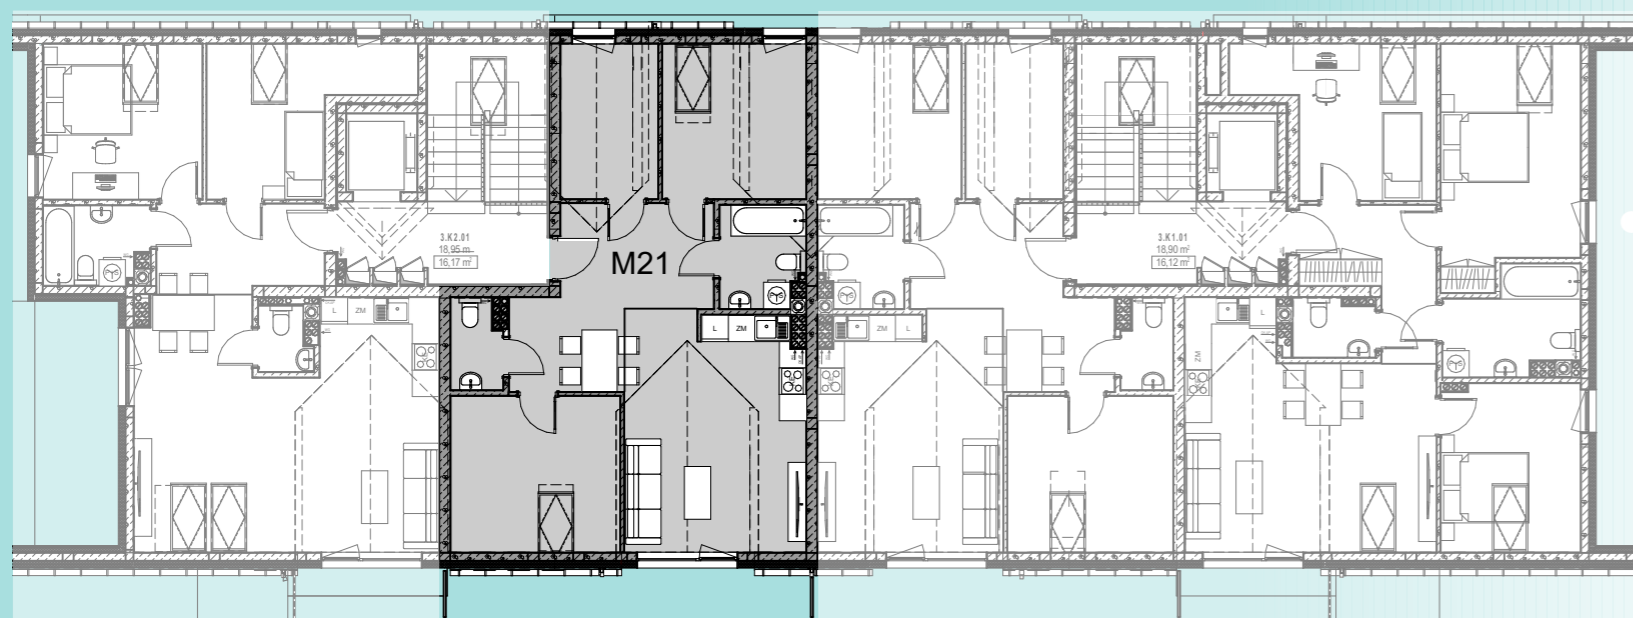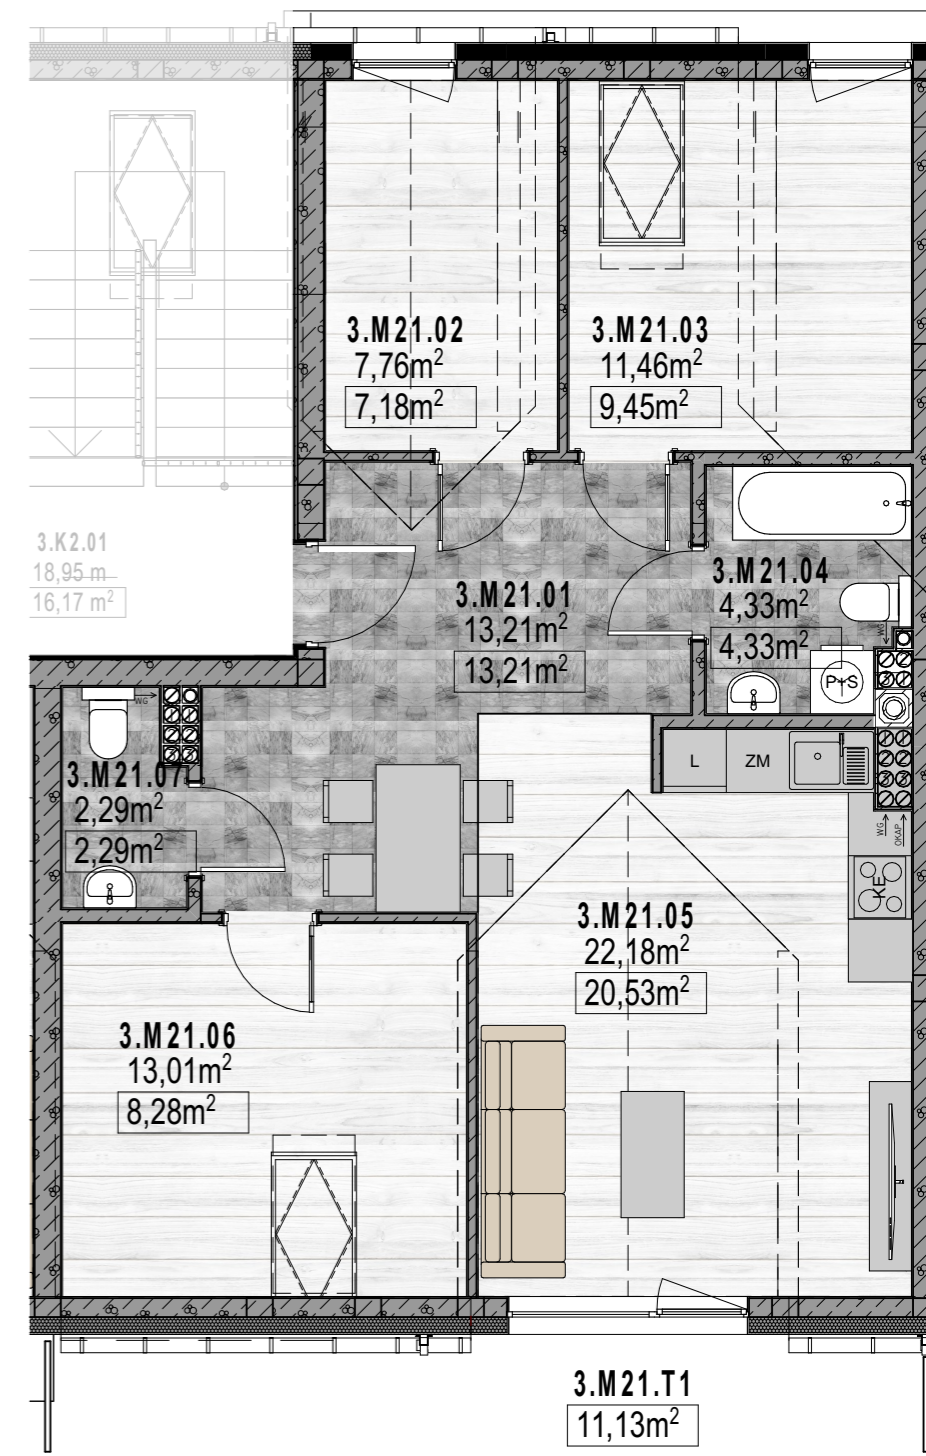

ul. Jana Karaskiego

ul. Jana Karaskiego

Niniejsza karta katalogowa nie stanowi oferty w rozumieniu Kodeksu Cywilnego. Plan mieszkania oraz powierzchnie mogą ulec zmianie w trakcie realizacji budynku.

Wszystkie powierzchnie liczone są wg Norm PN-ISO 9836;1997 z wliczoną powierzchnią pod ściany działowe.

Wyposażenie tylko w celach prezentacji, nie stanowi zobowiązania umownego.

Biuro Handlowe
Plac Moniuszki 11/3
25-334 Kielce

P.B.H.
PONIEWIERSKI