




Piętro III Mieszkanie M22

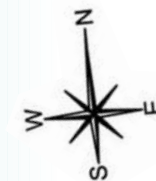

Mieszkanie M22 - Klatka 2			
Nr. pom.	Nazwa pomieszczenia	Pow. użyt.	m ²
3.M22.01	Korytarz	7,50	m ²
3.M22.02	Toaleta	1,76	m ²
3.M22.03	Kuchnia z salonem	32,11	m ²
3.M22.04	Łazienka	4,08	m ²
3.M22.05	Pokój 1	9,07	m ²
3.M22.06	Pokój 2	8,28	m ²
RAZEM		62,80	m ²
RAZEM pow. po podłodze		74,47	m ²
3.M22.T1	Taras 1	20,00	m ²
3.M22.T2	Taras 2	4,82	m ²
RAZEM		24,82	m ²

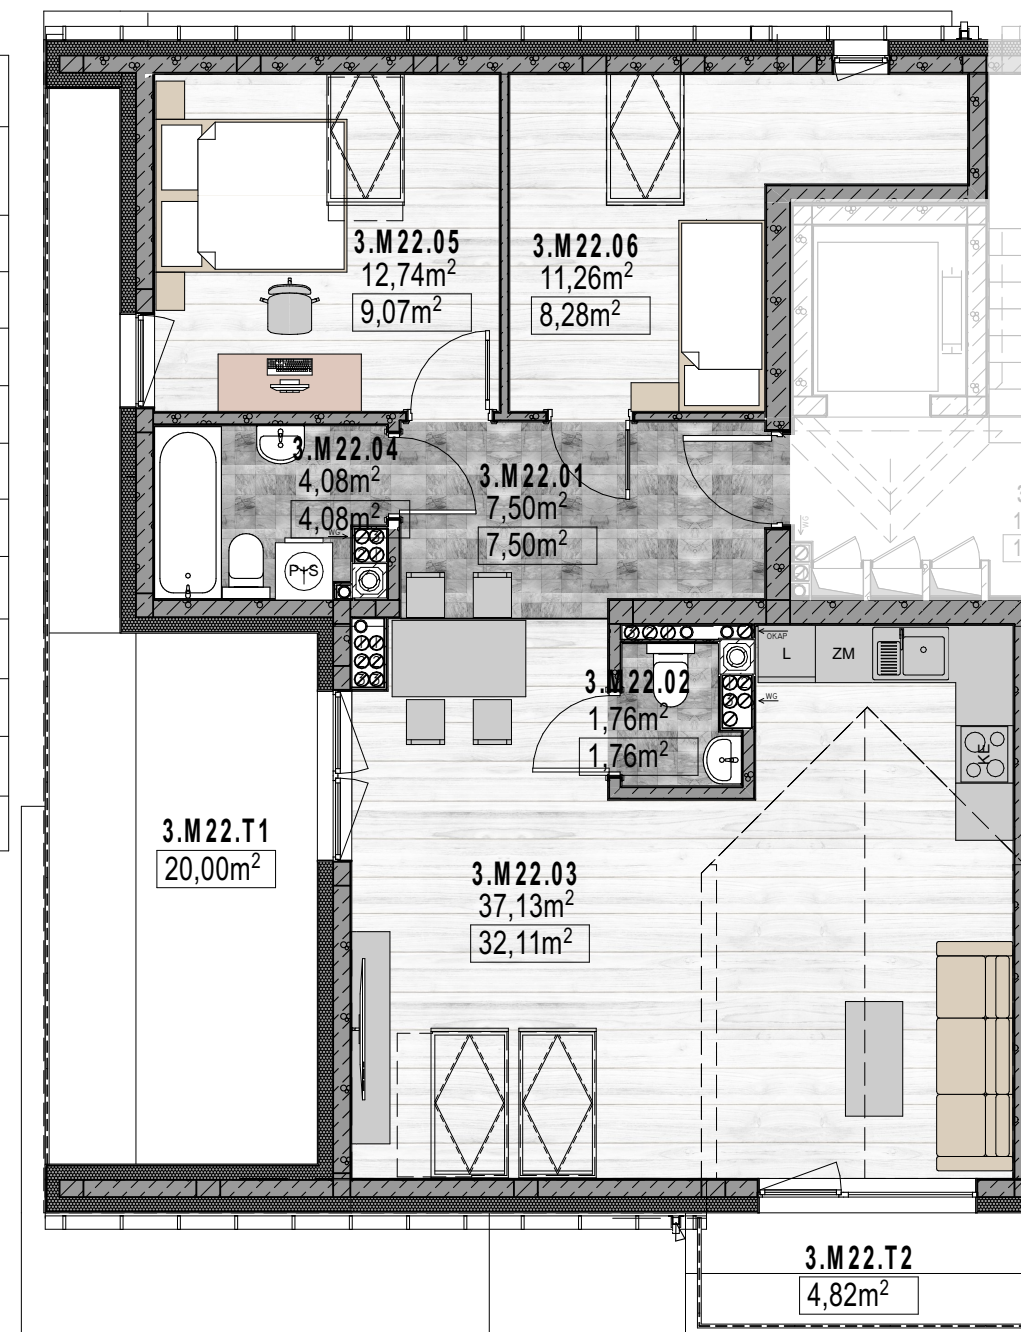

ul. Jana Karaskiego

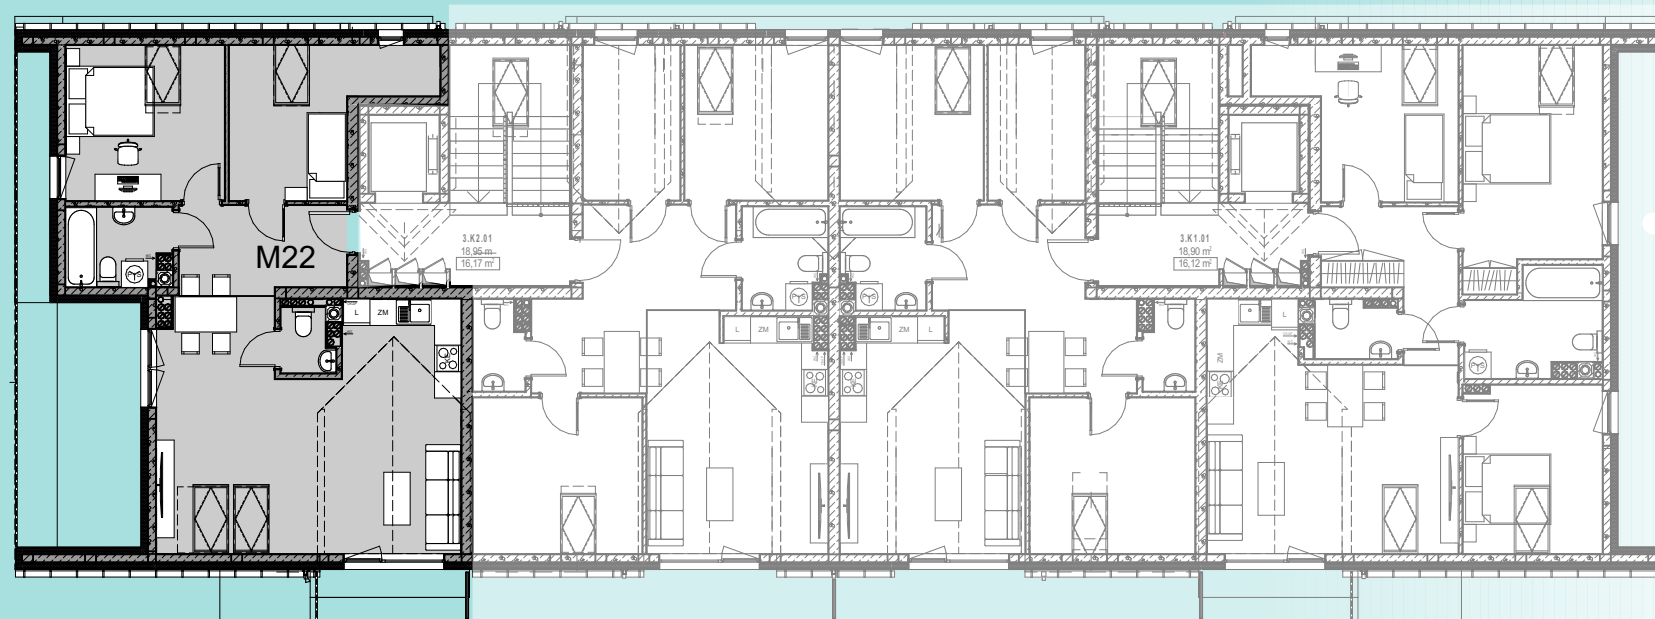

ul. Jana Karaskiego

Niniejsza karta katalogowa nie stanowi oferty w rozumieniu Kodeksu Cywilnego. Plan mieszkania oraz powierzchnie mogą ulec zmianie w trakcie realizacji budynku.

Wszystkie powierzchnie liczone są wg Norm PN-ISO 9836:1997 z wliczoną powierzchnią pod ścianą działową.

Wyposażenie tylko w celach prezentacji, nie stanowi zobowiązania umownego.

Biuro Handlowe
Plac Moniuszki 11/3
25-334 Kielce

