

villa pola



UL. J. KARSKIEGO 22
KIELCE

Piętro I Mieszkanie M4



Mieszkanie M4 - Klatka 1

Nr. pom.	Nazwa pomieszczenia	Pow. użyt. m ²
1.M4.01	Korytarz	11,09 m ²
1.M4.02	Pokój 1	13,78 m ²
1.M4.03	Pokój 2	14,07 m ²
1.M4.04	Pokój 3	8,92 m ²
1.M4.05	Łazienka	4,79 m ²
1.M4.06	Kuchnia z salonem	21,40 m ²
1.M4.07	Toaleta	1,78 m ²
RAZEM		75,83 m²
1.M4.T1	Taras 1	5,92 m ²
1.M4.T2	Taras 2	5,89 m ²
RAZEM		11,81 m²

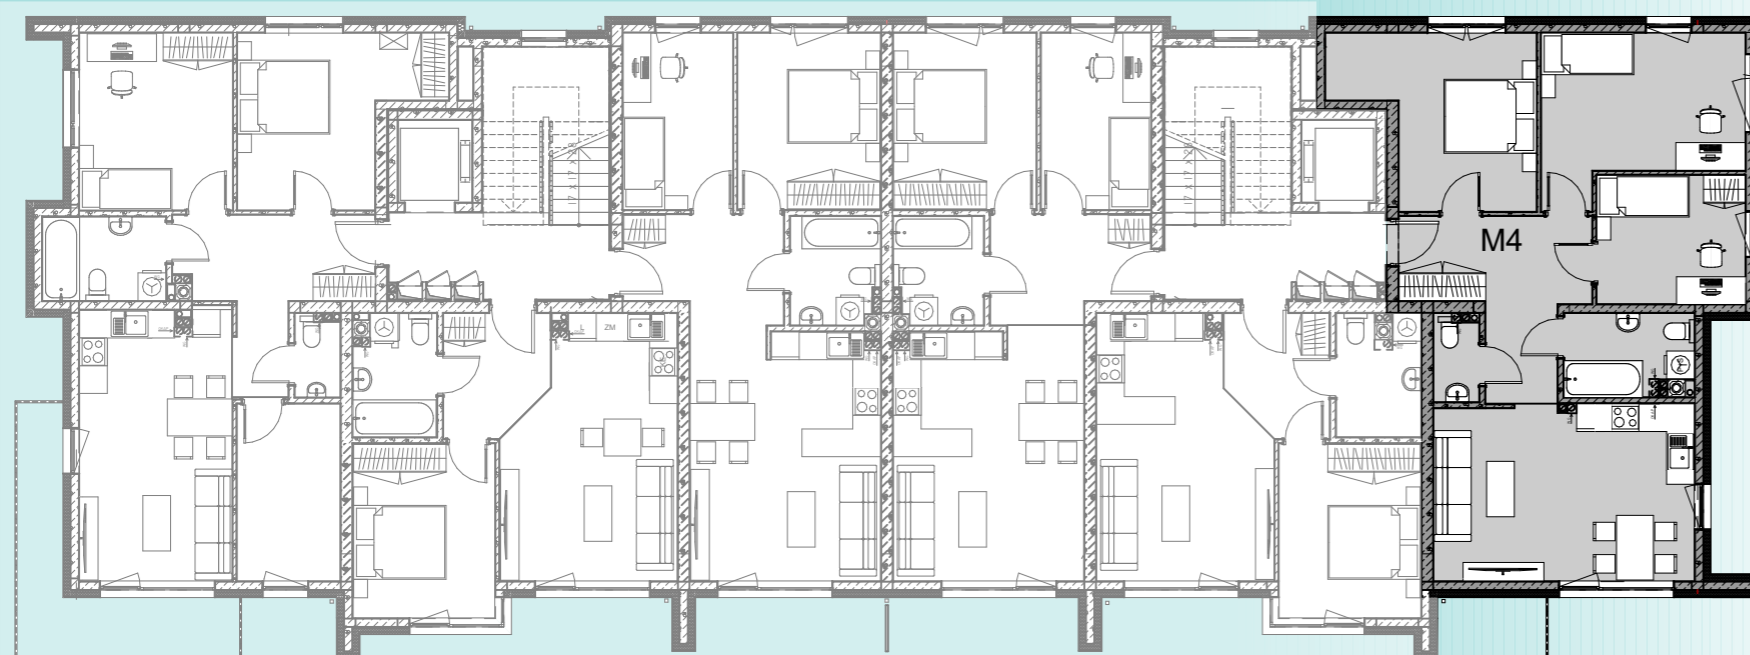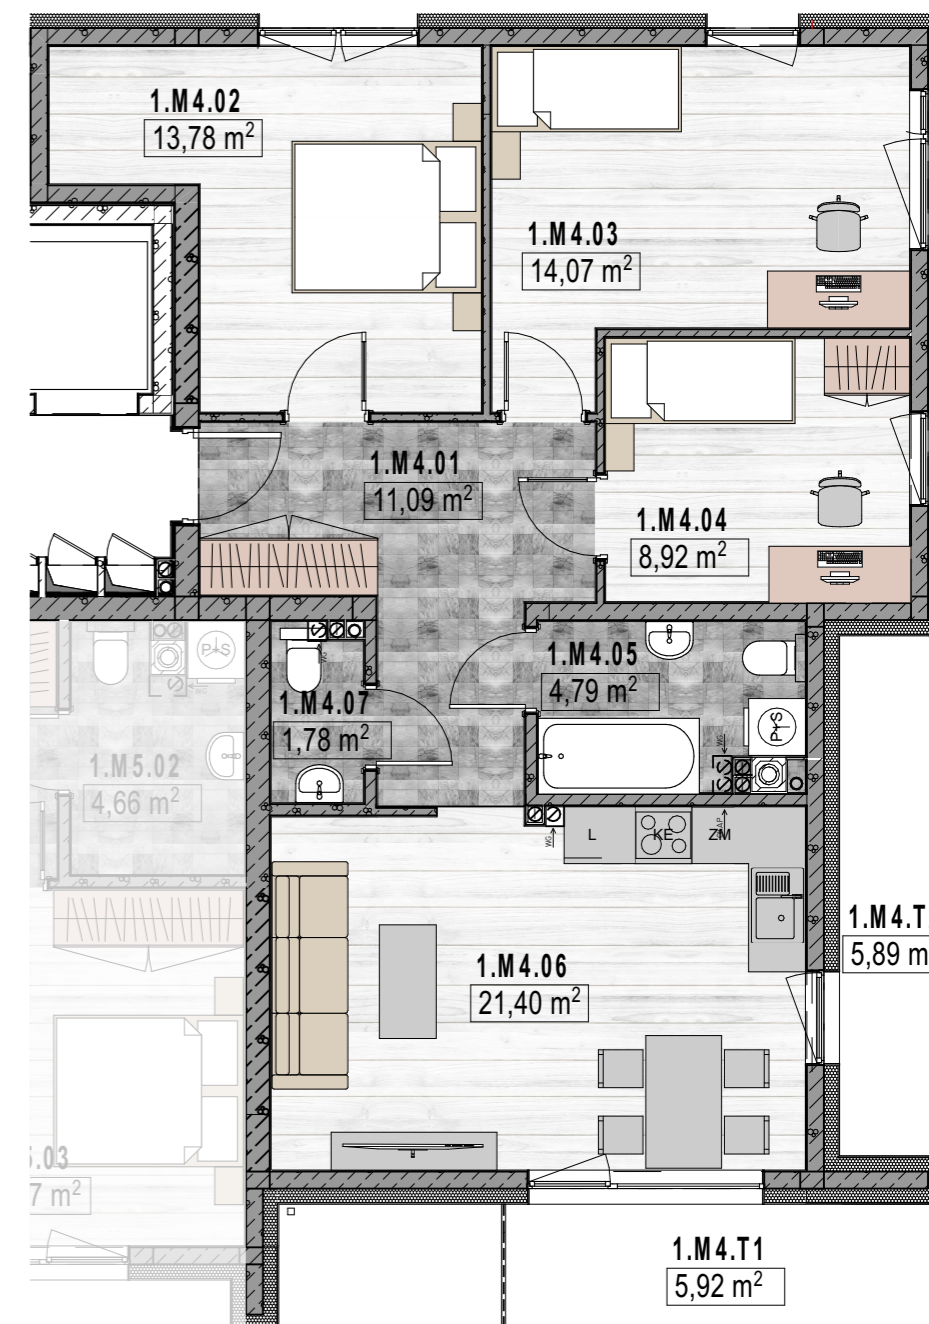

ul. Jana Karskiego

ul. Jana Karskiego

Niniejsza karta katalogowa nie stanowi oferty w rozumieniu Kodeksu Cywilnego. Plan mieszkania oraz powierzchnie mogą ulec zmianie w trakcie realizacji budynku.

Wszystkie powierzchnie liczone są wg Norm PN-ISO 9836;1997 z wliczoną powierzchnią pod ściany działowe.

Wyposażenie tylko w celach prezentacji, nie stanowi zobowiązania umownego.

Biuro Handlowe
Plac Moniuszki 11/3
25-334 Kielce

P.B.H.
PONIEWIERSKI