

villa pola


UL. J. KARSKIEGO 22
KIELCE

Piętro I Mieszkanie M5




Mieszkanie M5 - Klatka 1

Nr. pom.	Nazwa pomieszczenia	Pow. użyt. m ²
1.M5.01	Korytarz	5,61 m ²
1.M5.02	Łazienka	4,66 m ²
1.M5.03	Pokój 1	11,57 m ²
1.M5.04	Kuchnia z salonem	19,72 m ²
RAZEM		41,57 m²
1.M5.T1	Taras 1	6,12 m ²
RAZEM		6,12 m²

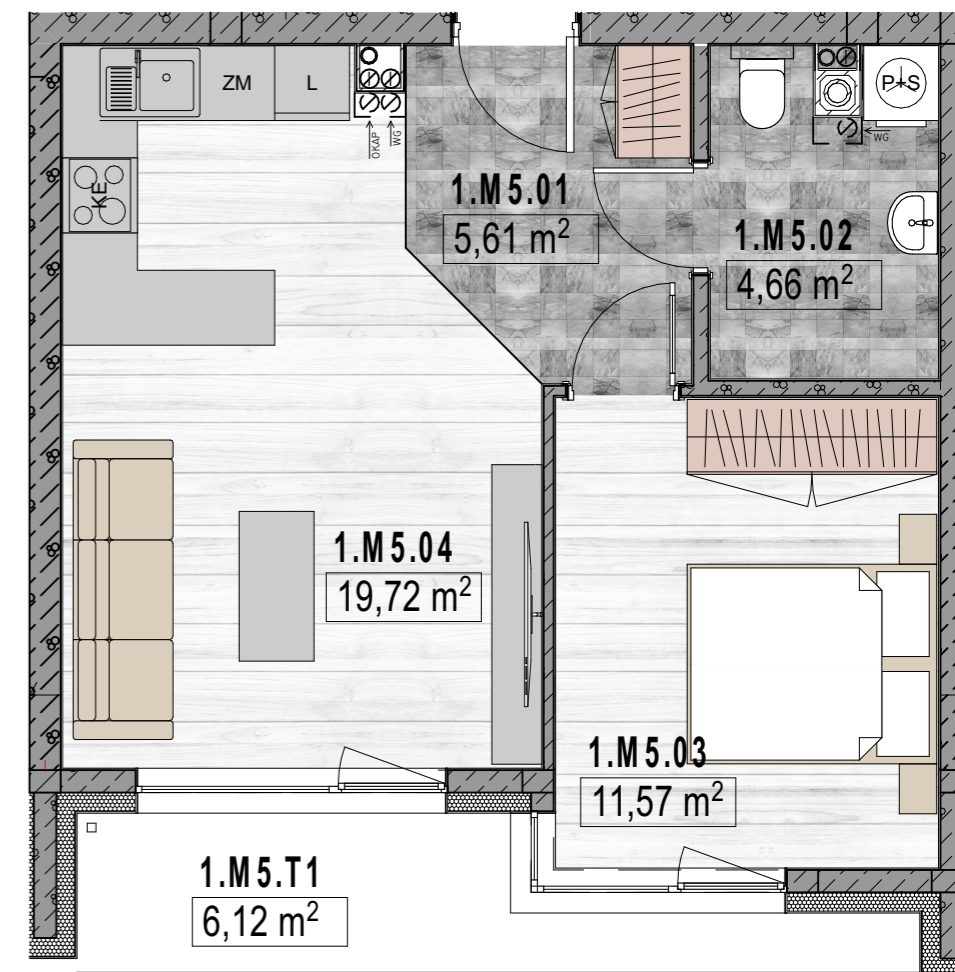

ul. Jana Karskiego

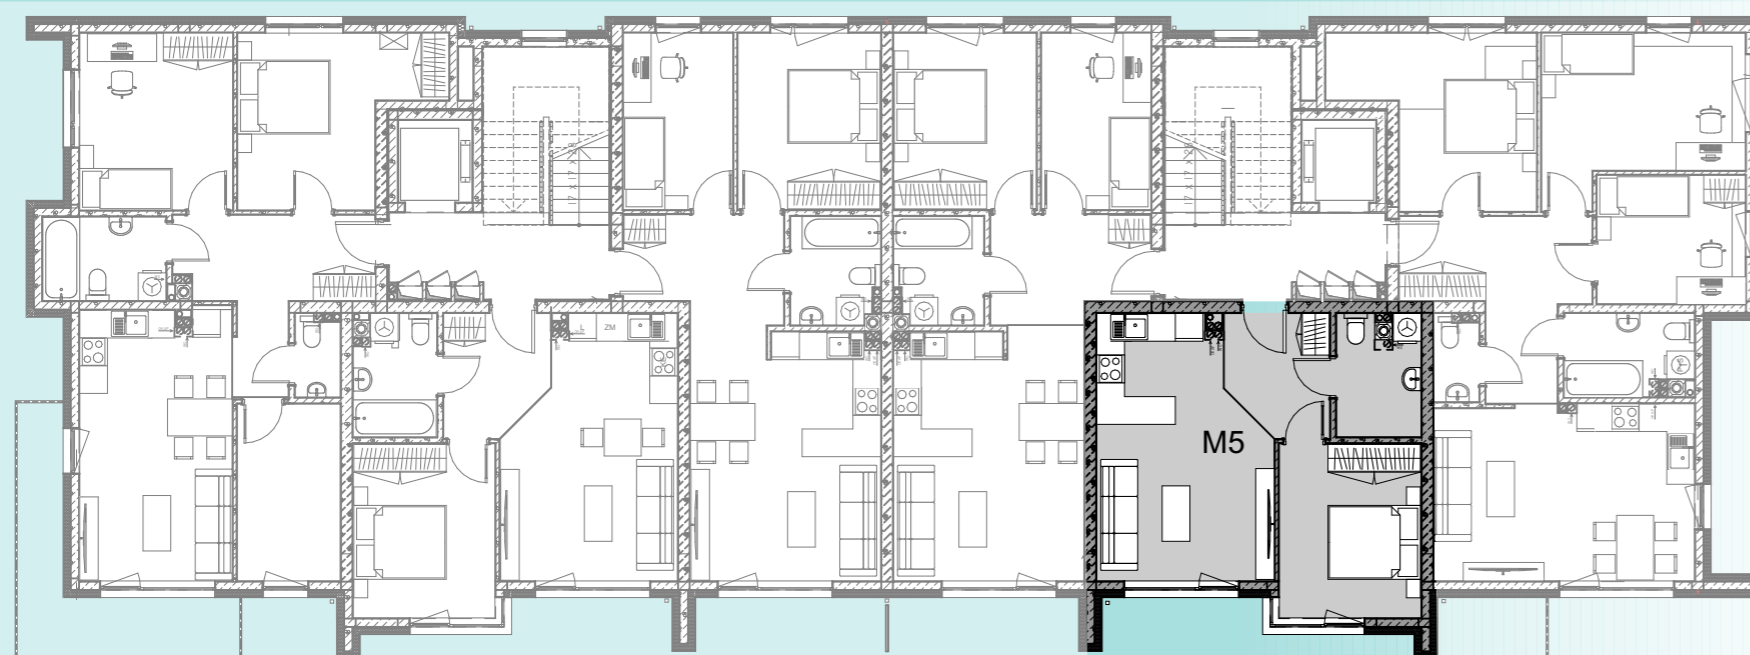

ul. Jana Karskiego

Niniejsza karta katalogowa nie stanowi oferty w rozumieniu Kodeksu Cywilnego. Plan mieszkania oraz powierzchnie mogą ulec zmianie w trakcie realizacji budynku.

Wszystkie powierzchnie liczone są wg Norm PN-ISO 9836;1997 z wliczoną powierzchnią pod ściany działowe.

Wyposażenie tylko w celach prezentacji, nie stanowi zobowiązania umownego.

Biuro Handlowe
Plac Moniuszki 11/3
25-334 Kielce

P.B.H.
PONIEWIERSKI