

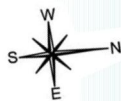


# Mieszkanie M5 - 41,57 m<sup>2</sup>

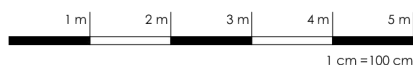

## villa pola

UL. J. KARSKIEGO 22  
KIELCE

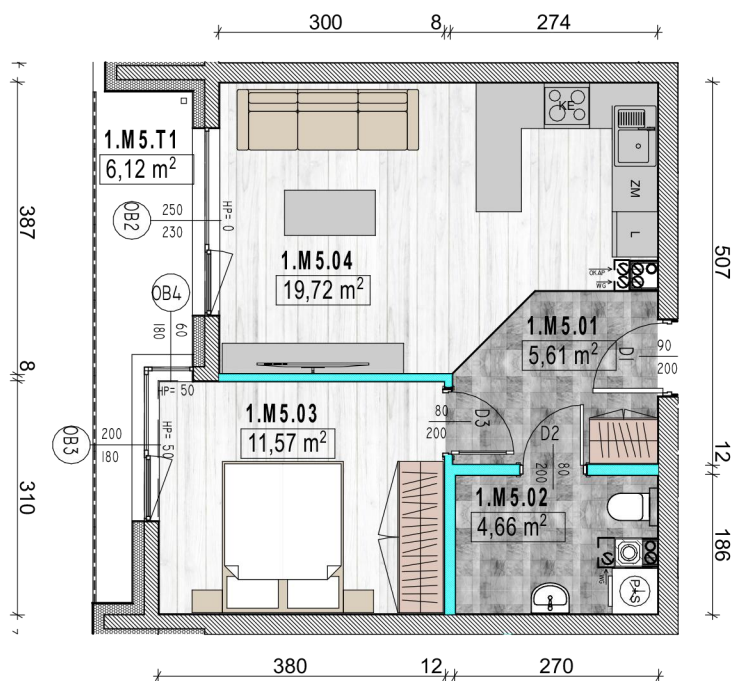

- ściany działowe (rozbieralne)
- ściany nośne i elementy stałe

### UWAGA:

1. Podane powierzchnie pomieszczeń UWZGLĘDNIAJĄ grubość wykończenia ścian tj. tynków, glazury itp. (wys. 1,4 = 0%, do 2,2 = 50%, wys. od 2,2 = 100%).
2. Wymiary podano w świetle WYKOŃCZENIOWYCH ścian.
3. Karta katalogowa lokalu/mieszkania nie stanowi załącznika do umowy. Mogą wystąpić zmiany w projekcie wykonawczym.
4. Przedstawiona aranżacja wnętrza ma charakter jedynie poglądowy ( do indywidualnej aranżacji przez kupującego).
5. Ściany działowe rozbieralne, do dowolnej aranżacji. Ściany nośne, słupy oraz pionowe instalacyjne stałe (nierozbieralne).

Inwestor:

**P.B.H.  
PONIEWIERSKI**

villa  
pola  
UL. J. KARSKIEGO 22  
KIELCE

Mieszkanie M5 - Klatka 1

|   |                 |                     |
|---|-----------------|---------------------|
| 1 | Korytarz        | 5,61m <sup>2</sup>  |
| 2 | Łazienka        | 4,66m <sup>2</sup>  |
| 3 | Pokój 1         | 11,57m <sup>2</sup> |
| 4 | Kuchnia + salon | 19,72m <sup>2</sup> |
|   | Taras           | 6,12m <sup>2</sup>  |

Schemat kondygnacji:



Kondygnacja: 1  
Nr mieszkania: M5  
Powierzchnia: 41,57

Data: 11.2021  
Skala: 1:100  
Nr rys.: 05

