

villa pola



UL. J. KARSKIEGO 22
KIELCE

Piętro I Mieszkanie M6



Mieszkanie M6 - Klatka 1

Nr. pom.	Nazwa pomieszczenia	Pow. użyt. m ²
1.M6.01	Korytarz	7,52 m ²
1.M6.02	Kuchnia z salonem	22,31 m ²
1.M6.03	Łazienka	4,39 m ²
1.M6.04	Pokój 1	11,80 m ²
1.M6.05	Pokój 2	9,05 m ²
RAZEM		55,07 m²
1.M6.T1	Taras 1	5,28 m ²
RAZEM		5,28 m²

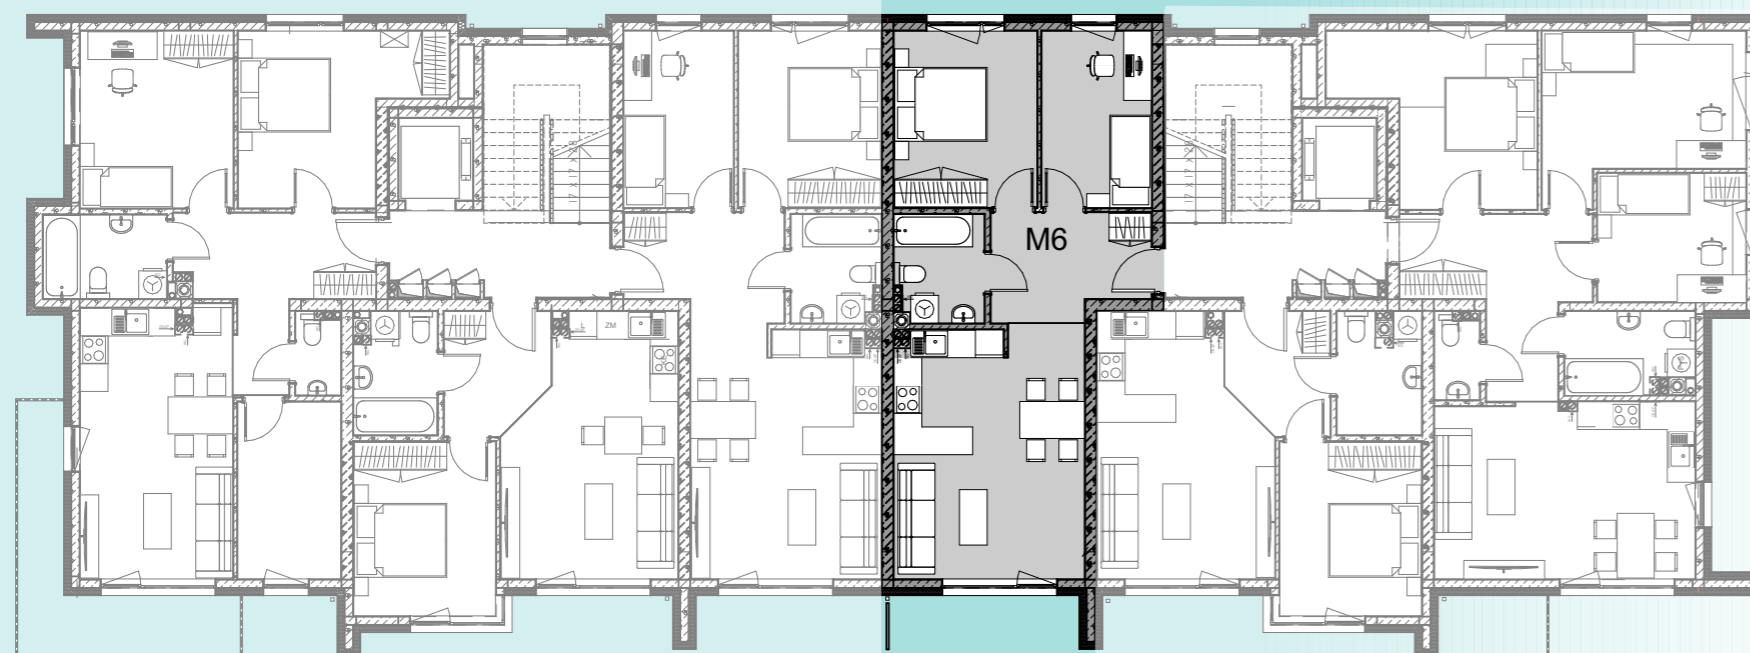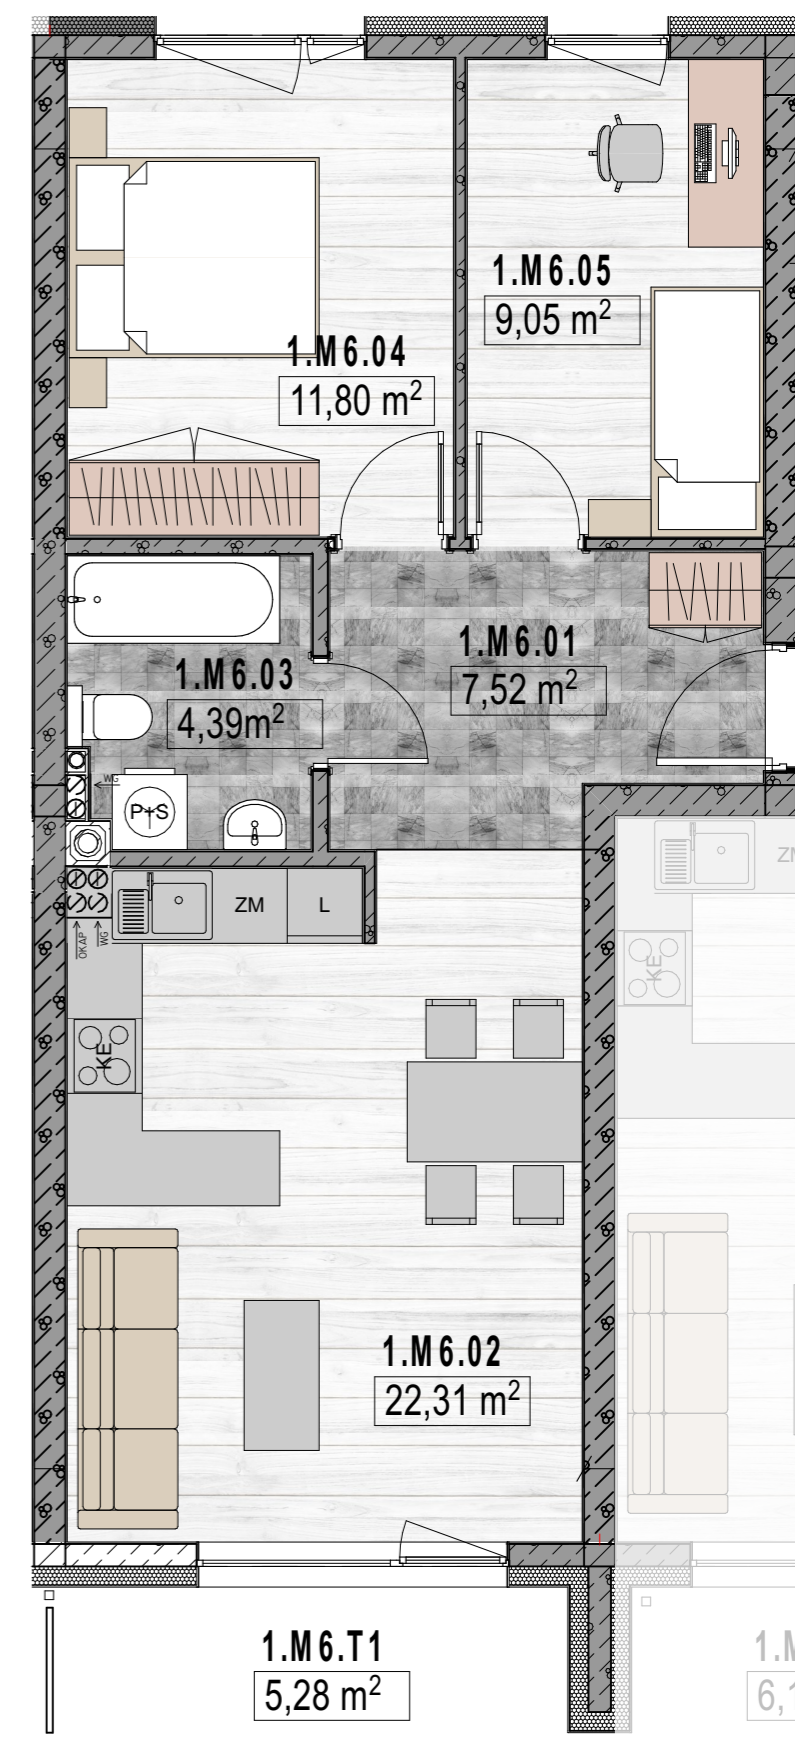

ul. Jana Karaskiego

ul. Jana Karaskiego

Niniejsza karta katalogowa nie stanowi oferty w rozumieniu Kodeksu Cywilnego. Plan mieszkania oraz powierzchnie mogą ulec zmianie w trakcie realizacji budynku.

Wszystkie powierzchnie liczone są wg Norm PN-ISO 9836;1997 z wliczoną powierzchnią pod ściany działowe.

Wyposażenie tylko w celach prezentacji, nie stanowi zobowiązania umownego.

Biuro Handlowe
Plac Moniuszki 11/3
25-334 Kielce

P.B.H.
PONIEWIERSKI