



# villa pola

UL. J. KARSKIEGO 22  
KIELCE

## Piętro II Mieszkanie M7



Mieszkanie M7 - Klatka 1		
Nr. pom.	Nazwa pomieszczenia	Pow. użyt. m <sup>2</sup>
2.M7.01	Korytarz	11,09 m <sup>2</sup>
2.M7.02	Pokój 1	13,78 m <sup>2</sup>
2.M7.03	Pokój 2	14,07 m <sup>2</sup>
2.M7.04	Pokój 3	8,92 m <sup>2</sup>
2.M7.05	Łazienka	4,71 m <sup>2</sup>
2.M7.06	Kuchnia z salonem	21,45 m <sup>2</sup>
2.M7.07	Toaleta	1,74 m <sup>2</sup>
<b>RAZEM</b>		<b>75,76 m<sup>2</sup></b>
2.M7.T1	Taras 1	5,82 m <sup>2</sup>
2.M7.T2	Taras 2	5,97 m <sup>2</sup>
<b>RAZEM</b>		<b>11,79 m<sup>2</sup></b>

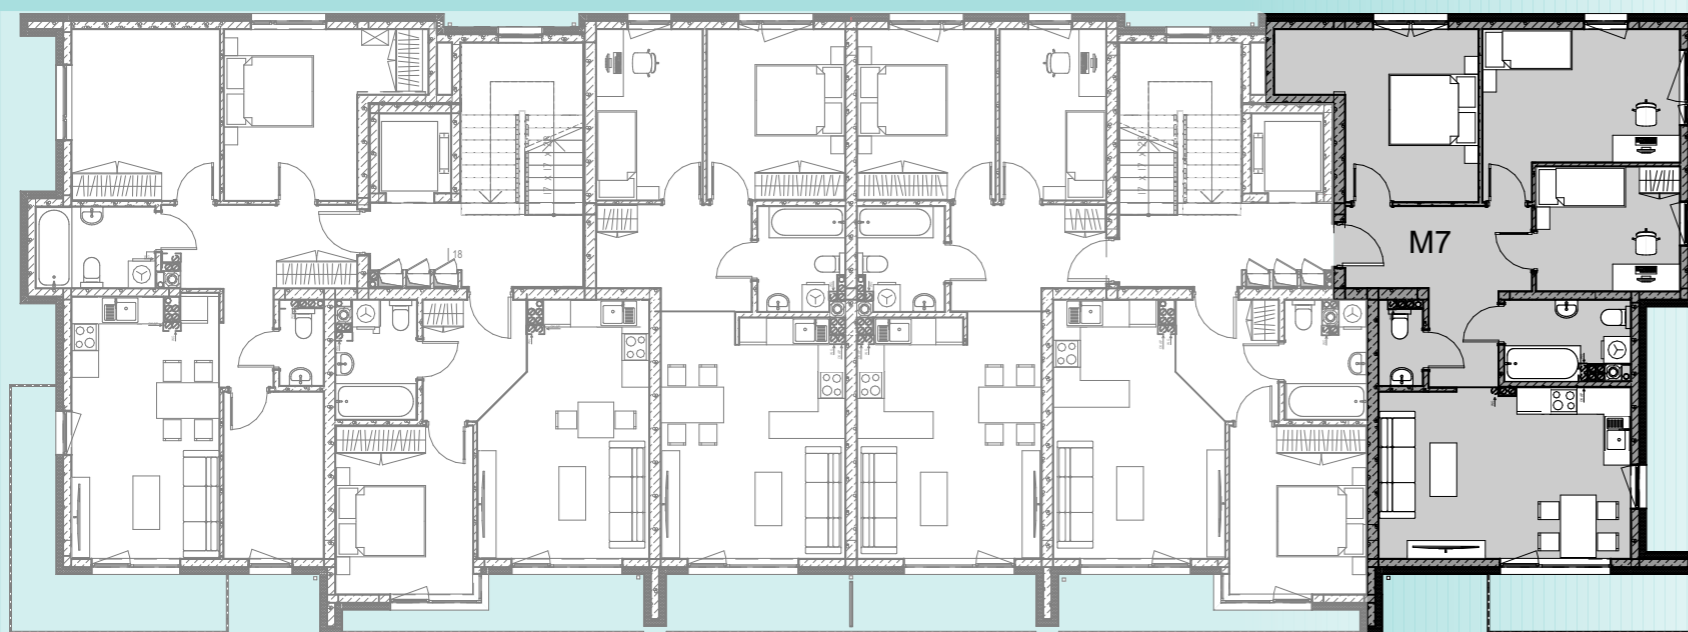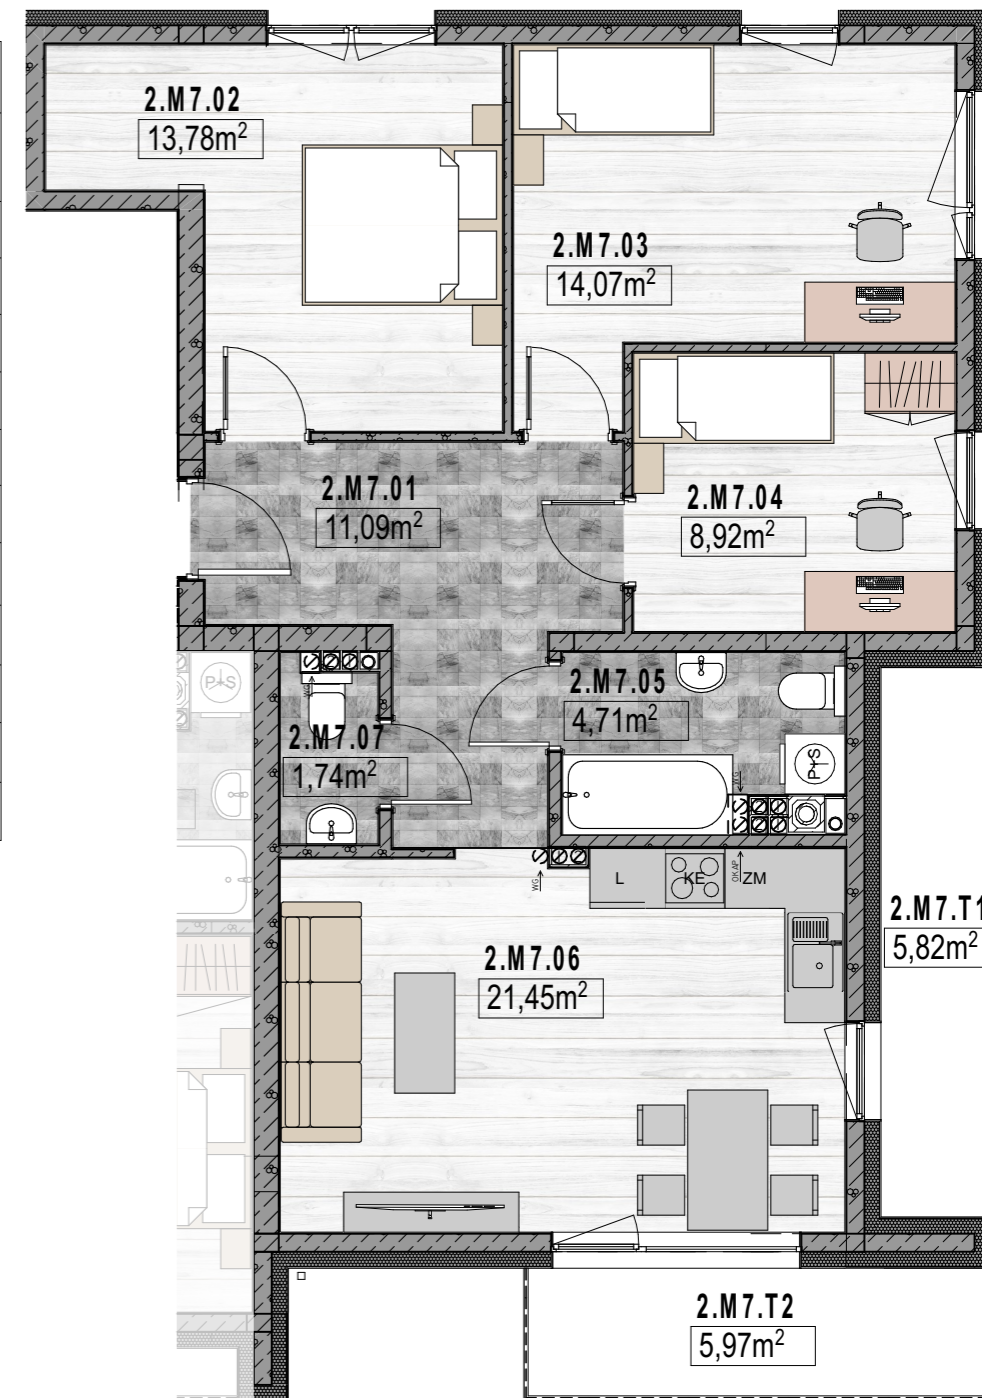

ul. Jana Karaskiego

ul. Jana Karaskiego

Niniejsza karta katalogowa nie stanowi oferty w rozumieniu Kodeksu Cywilnego. Plan mieszkania oraz powierzchnie mogą ulec zmianie w trakcie realizacji budynku.

Wszystkie powierzchnie liczone są wg Norm PN-ISO 9836;1997 z wliczoną powierzchnią pod ściany działowe.

Wyposażenie tylko w celach prezentacji, nie stanowi zobowiązania umownego.

Biuro Handlowe  
Plac Moniuszki 11/3  
25-334 Kielce

**P.B.H.**  
**PONIEWIERSKI**