

# villa pola



UL. J. KARSKIEGO 22  
KIELCE

## Piętro II Mieszkanie M8



### Mieszkanie M8 - Klatka 1

Nr. pom.	Nazwa pomieszczenia	Pow. użyt. m <sup>2</sup>
2.M8.01	Korytarz	5,63 m <sup>2</sup>
2.M8.02	Toaleta	4,61 m <sup>2</sup>
2.M8.03	Pokój 1	11,57 m <sup>2</sup>
2.M8.04	Kuchnia z salonem	19,62 m <sup>2</sup>
<b>RAZEM</b>		<b>41,44 m<sup>2</sup></b>
2.M8.T1	Taras 1	5,99 m <sup>2</sup>
<b>RAZEM</b>		<b>5,99 m<sup>2</sup></b>

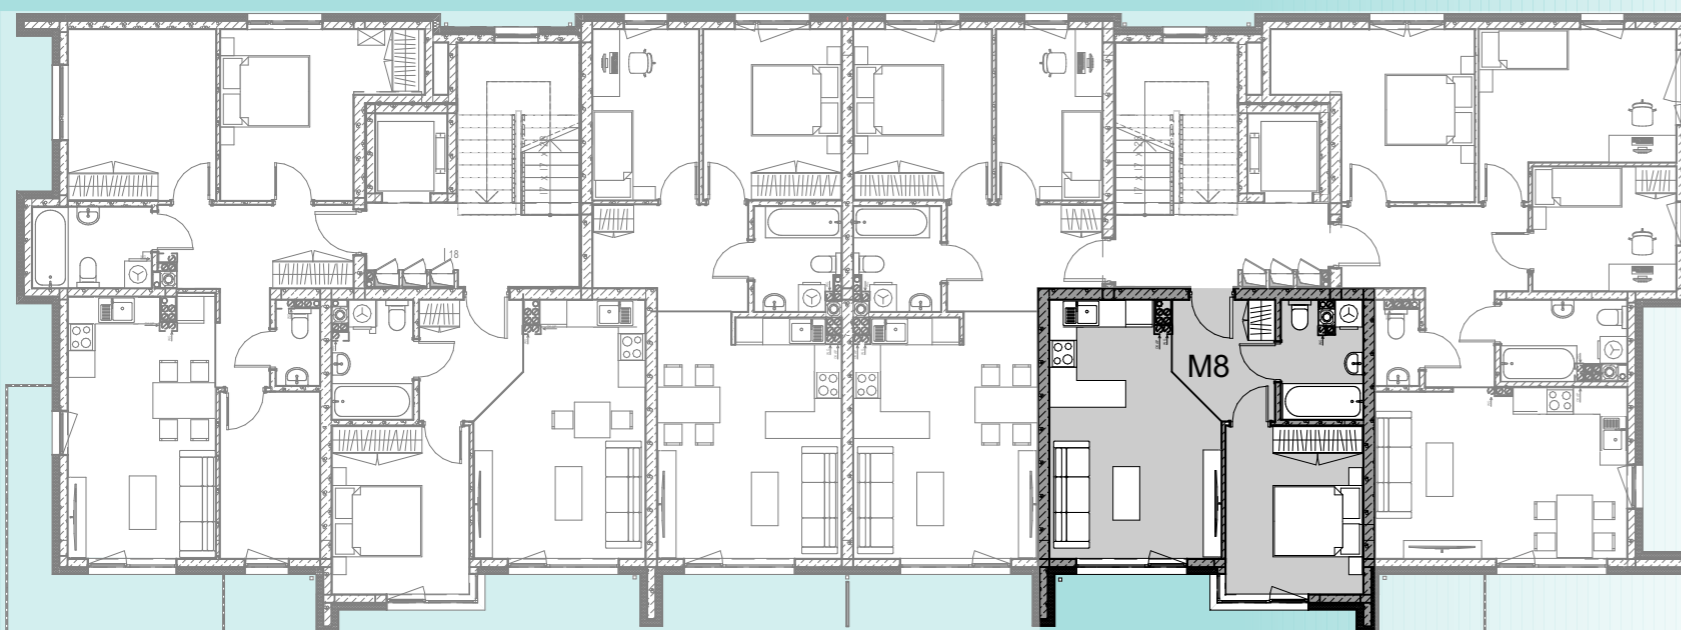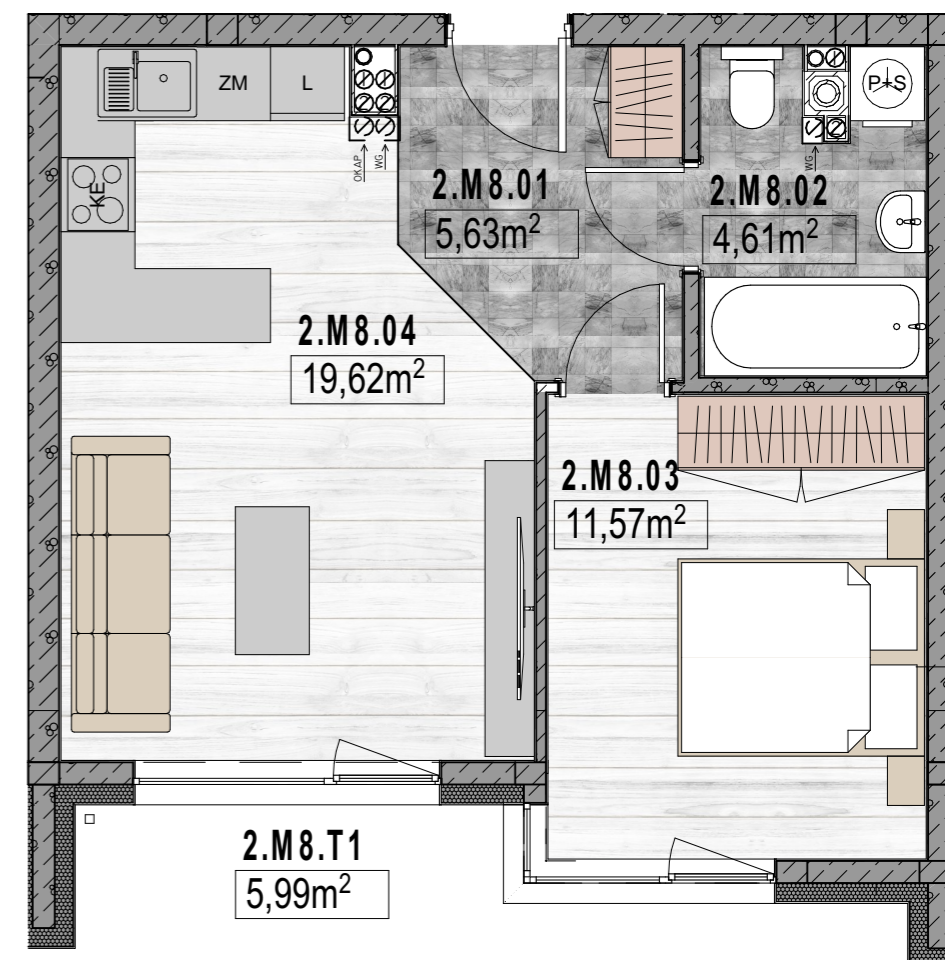

ul. Jana Karskiego

ul. Jana Karskiego

Niniejsza karta katalogowa nie stanowi oferty w rozumieniu Kodeksu Cywilnego. Plan mieszkania oraz powierzchnie mogą ulec zmianie w trakcie realizacji budynku.

Wszystkie powierzchnie liczone są wg Norm PN-ISO 9836;1997 z wliczoną powierzchnią pod ściany działowe.

Wyposażenie tylko w celach prezentacji, nie stanowi zobowiązania umownego.

Biuro Handlowe  
Plac Moniuszki 11/3  
25-334 Kielce

**P.B.H.**  
**PONIEWIERSKI**