

# villa pola



UL. J. KARSKIEGO 22  
KIELCE

## Piętro II Mieszkanie M9



### Mieszkanie M9 - Klatka 1

Nr. pom.	Nazwa pomieszczenia	Pow. użyt.	m <sup>2</sup>
2.M9.01	Korytarz	7,52	m <sup>2</sup>
2.M9.02	Kuchnia z salonem	22,24	m <sup>2</sup>
2.M9.03	Łazienka	4,39	m <sup>2</sup>
2.M9.04	Pokój 1	11,80	m <sup>2</sup>
2.M9.05	Pokój 2	9,05	m <sup>2</sup>
<b>RAZEM</b>		<b>55,01</b>	<b>m<sup>2</sup></b>
2.M9.T1	Taras 1	5,18	m <sup>2</sup>
<b>RAZEM</b>		<b>5,18</b>	<b>m<sup>2</sup></b>

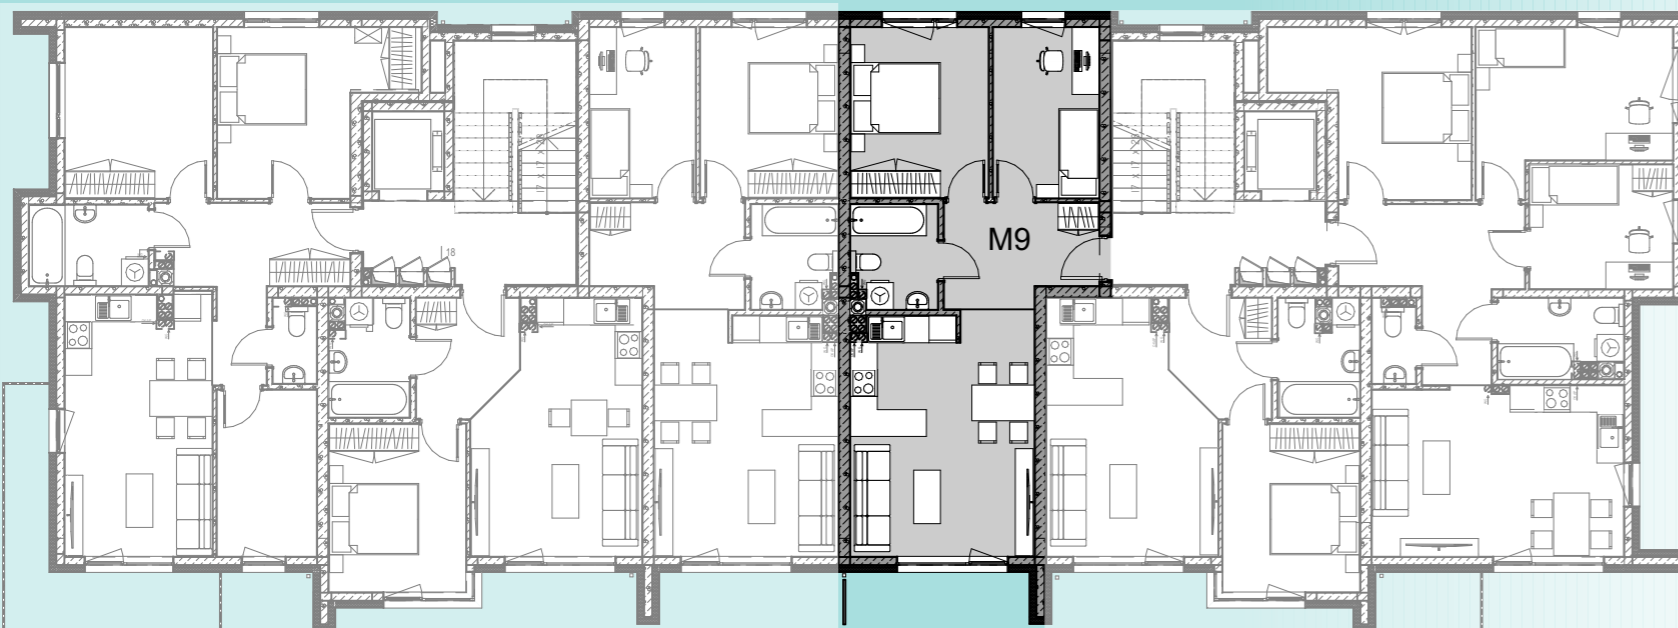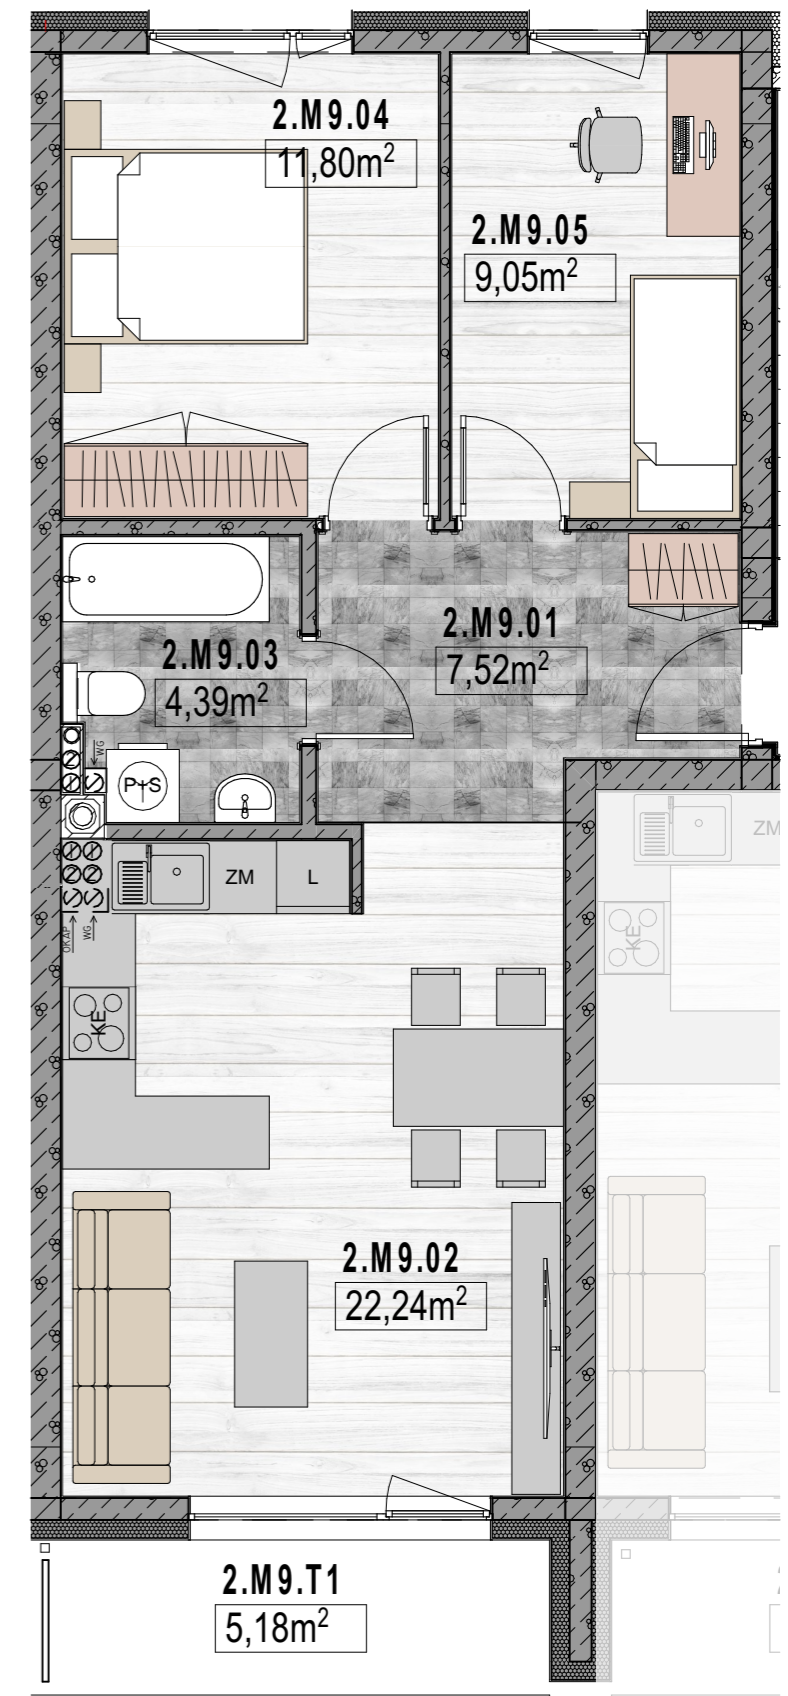

ul. Jana Karaskiego

ul. Jana Karaskiego

Niniejsza karta katalogowa nie stanowi oferty w rozumieniu Kodeksu Cywilnego. Plan mieszkania oraz powierzchnie mogą ulec zmianie w trakcie realizacji budynku.

Wszystkie powierzchnie liczone są wg Norm PN-ISO 9836;1997 z wliczoną powierzchnią pod ścianą działową.

Wyposażenie tylko w celach prezentacji, nie stanowi zobowiązania umownego.

Biuro Handlowe  
Plac Moniuszki 11/3  
25-334 Kielce

**P.B.H.**  
**PONIEWIERSKI**